

Dichiarazione protocollo n. _____ del _____
Planimetria di u.i.u. in Comune di Montefiascone
Loc. Poggio Del Cerro civ. SNC

Identificativi Catastali:

Sezione:
Foglio: 73
Particella: 63
Subalterno: 2

Compilata da:
Sportoloni Michele
Iscritto all'albo:
Geometri

Prov. Viterbo


N. 1306

Scheda n. 1

Scala 1:200


PIANO TERRA
Hm= Mt. 2,80

Fg. 73 P.lla 63

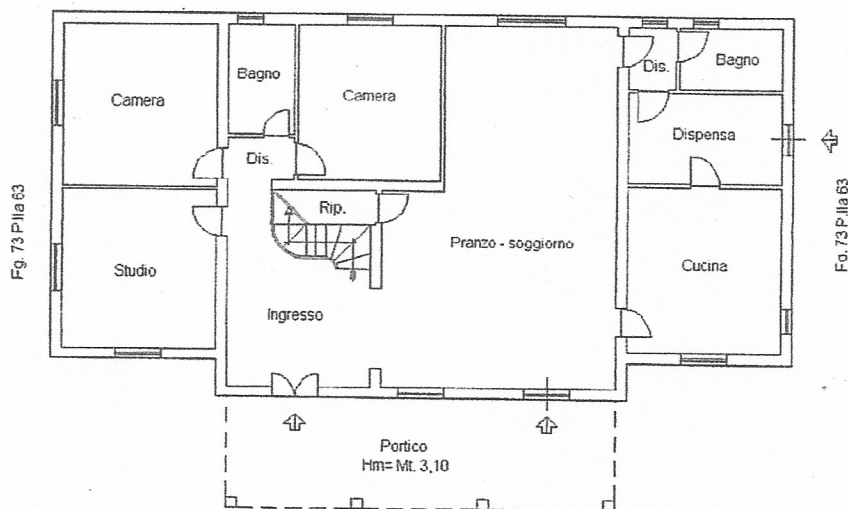

Fg. 73 P.lla 63

PIANO PRIMO
Hm= Mt. 2,80

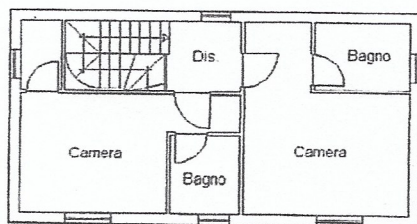


NORD



Dichiarazione protocollo n. _____ del _____	
Planimetria di u.i.u. in Comune di Montefiascone	
Loc. Poggio Del Cerro	civ. SNC
Identificativi Catastali:	Compilata da:
Sezione:	Sportoloni Michele
Foglio: 73	Iscritto all'albo:
Particella: 63	Geometri
Subalterno: 3	Prov. Viterbo
	N. 1306

Scheda n. 1 Scala 1:100

PIANO TERRA
Hm= Mt. 2,25

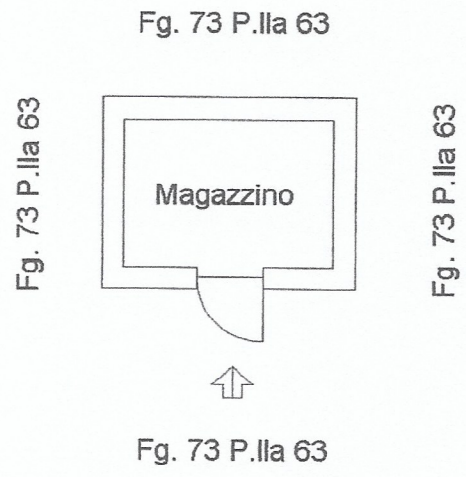

PIANO TERRA
Hm= Mt. 2,80

Fig. 73 P.lla 758

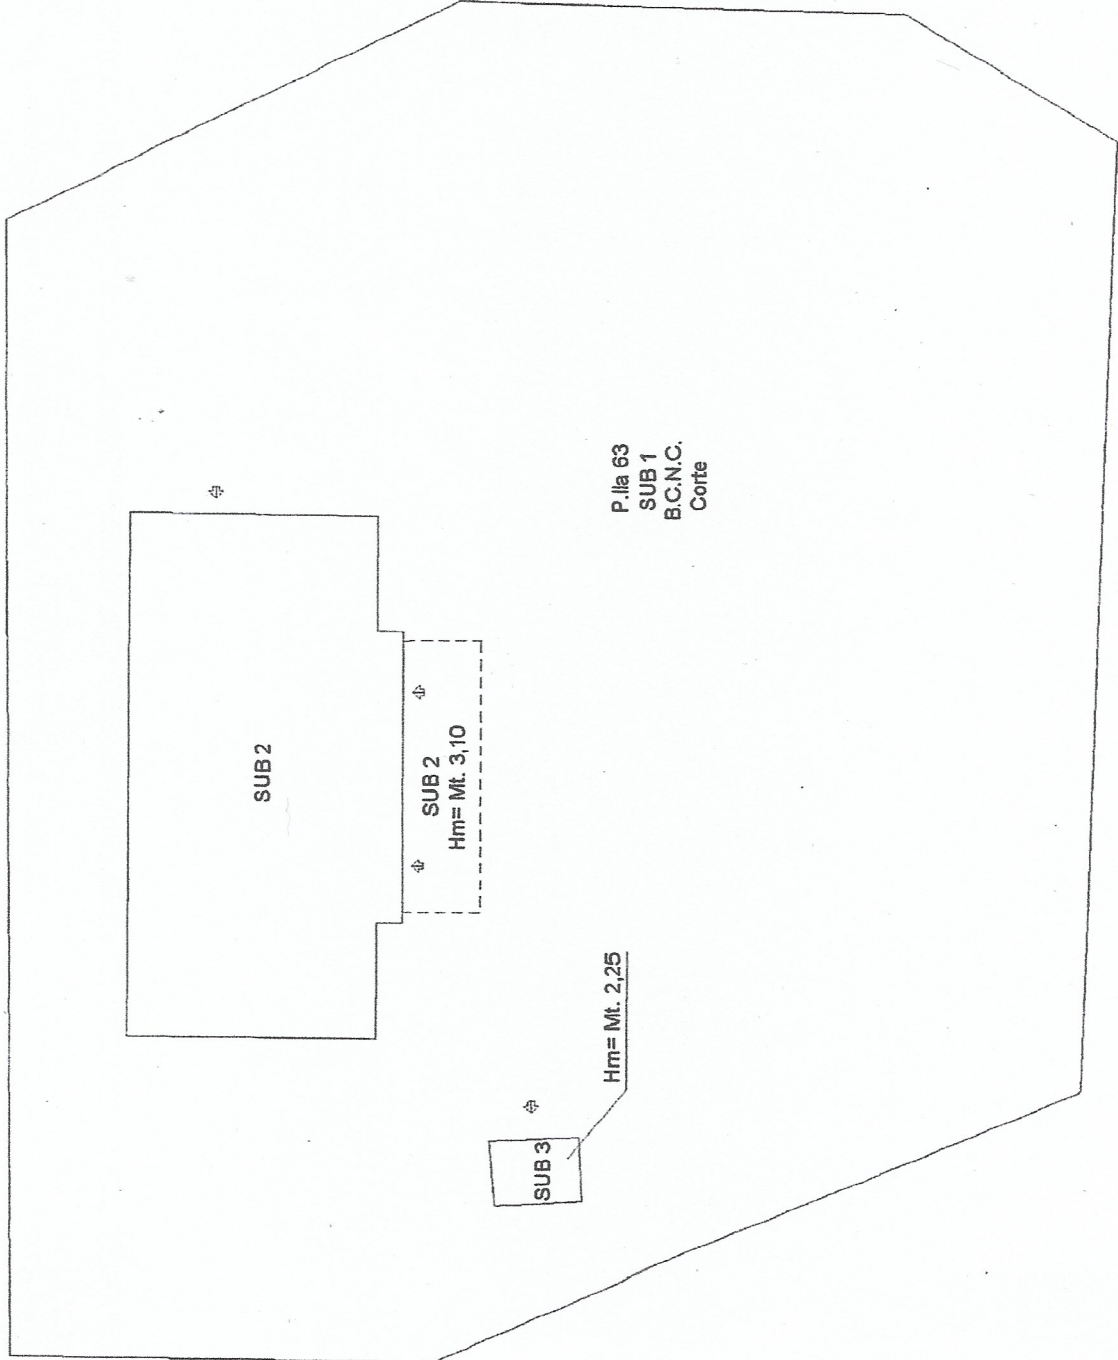


Fig. 73 P.lla 757

P.lla 63
SUB 1
B.C.N.C.
Corte

Hm= Mt. 2,25



Fig. 73 P.lla 757