




Verifica Superfici Aerolluminanti Piano Terreno						
Locali	Dimensioni locali	Sup. Pavimento (mq)	Sup. Aerolluminanti (mq)	Dimensioni Aperture	Superficie Aperture (mq)	VERIFICA
Soggiorno	(8,80 x 6,00) + (3,10 x 1,60)	57,76	7,22	(2,50x1,45)+(1,00x2,40) + (2,50x2,40)+(2,50x2,40)	18,03	(6,03 > 7,22)
Cucina	5,00x4,00	20,00	2,50	(2,50x1,55)+(1,00x2,40)	6,26	(2,28 > 2,50)
Studio	4,00x4,00	16,00	2,00	(2,00 x 1,55)	3,10	3,10 > 2,00
Camera 1	4,00x4,00	16,00	2,00	(2,00 x 2,50)	4,72	4,72 > 2,00
Camera 2	4,00x4,00	16,00	2,00	(2,00 x 2,50)	4,72	4,72 > 2,00
Camera 3	5,00x4,00	20,00	2,50	(2,50 x 2,40)	6,00	(6,00 > 2,50)

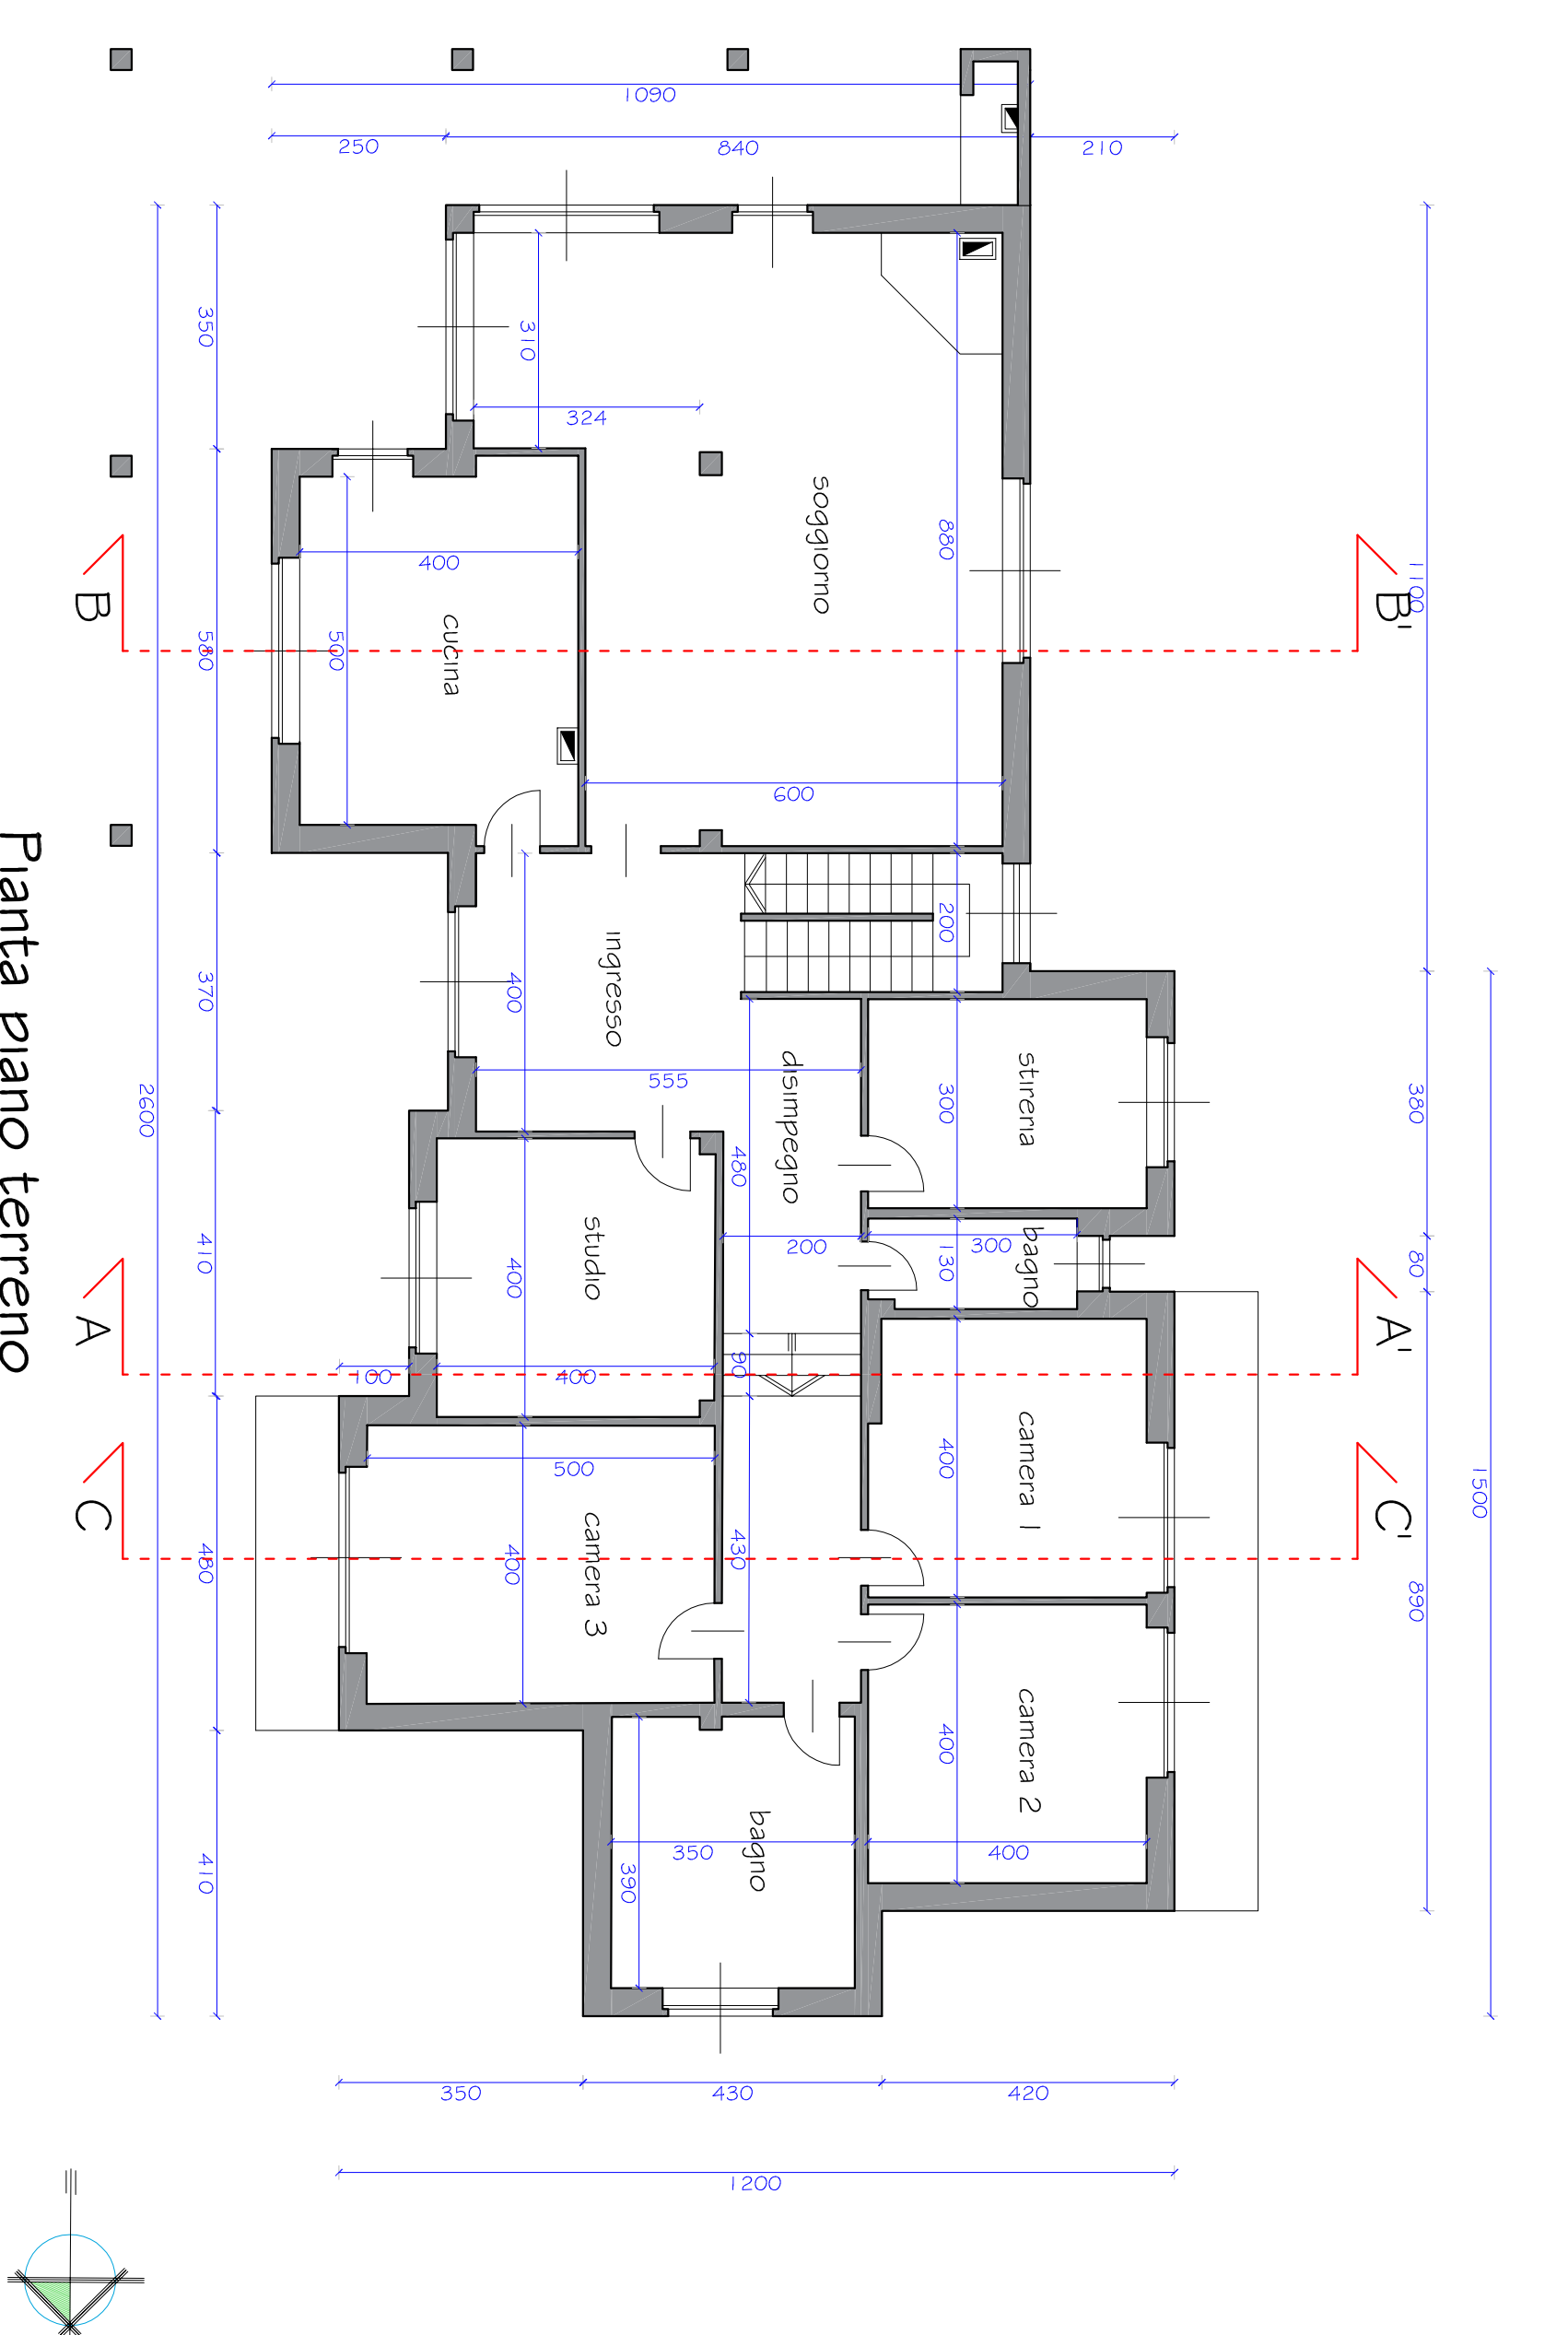


Pianta piano terreno

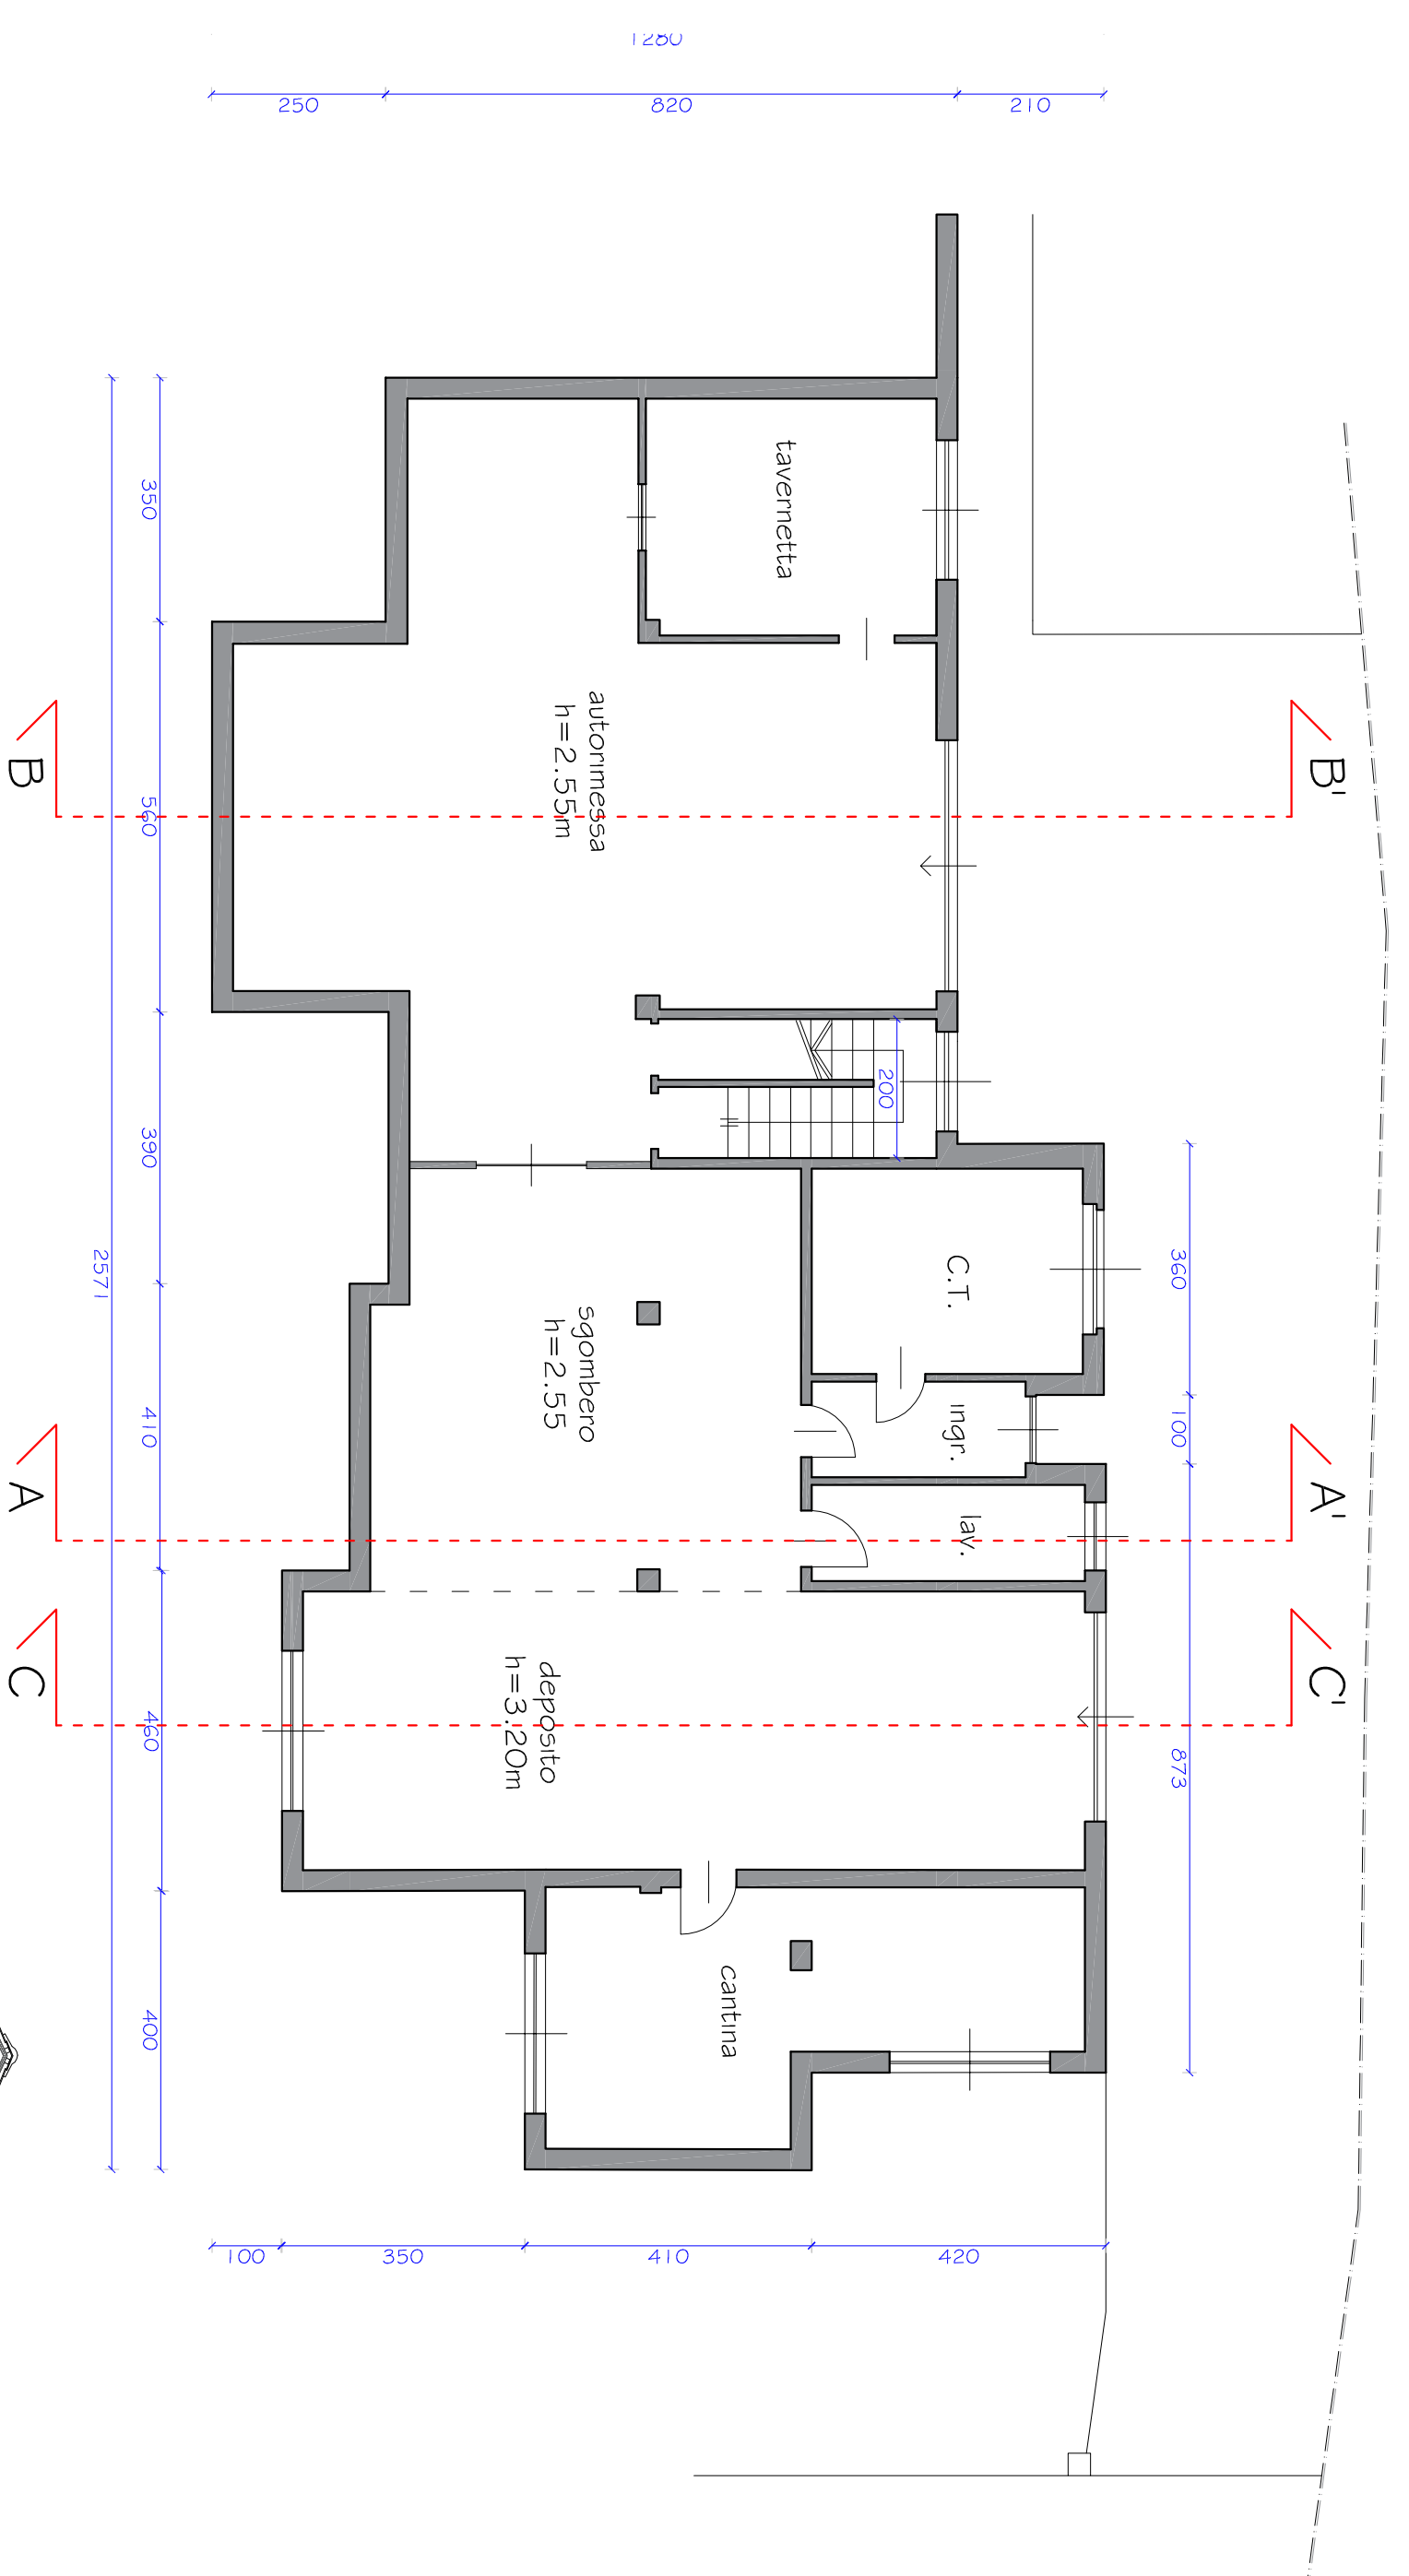

Pianta piano seminterrato

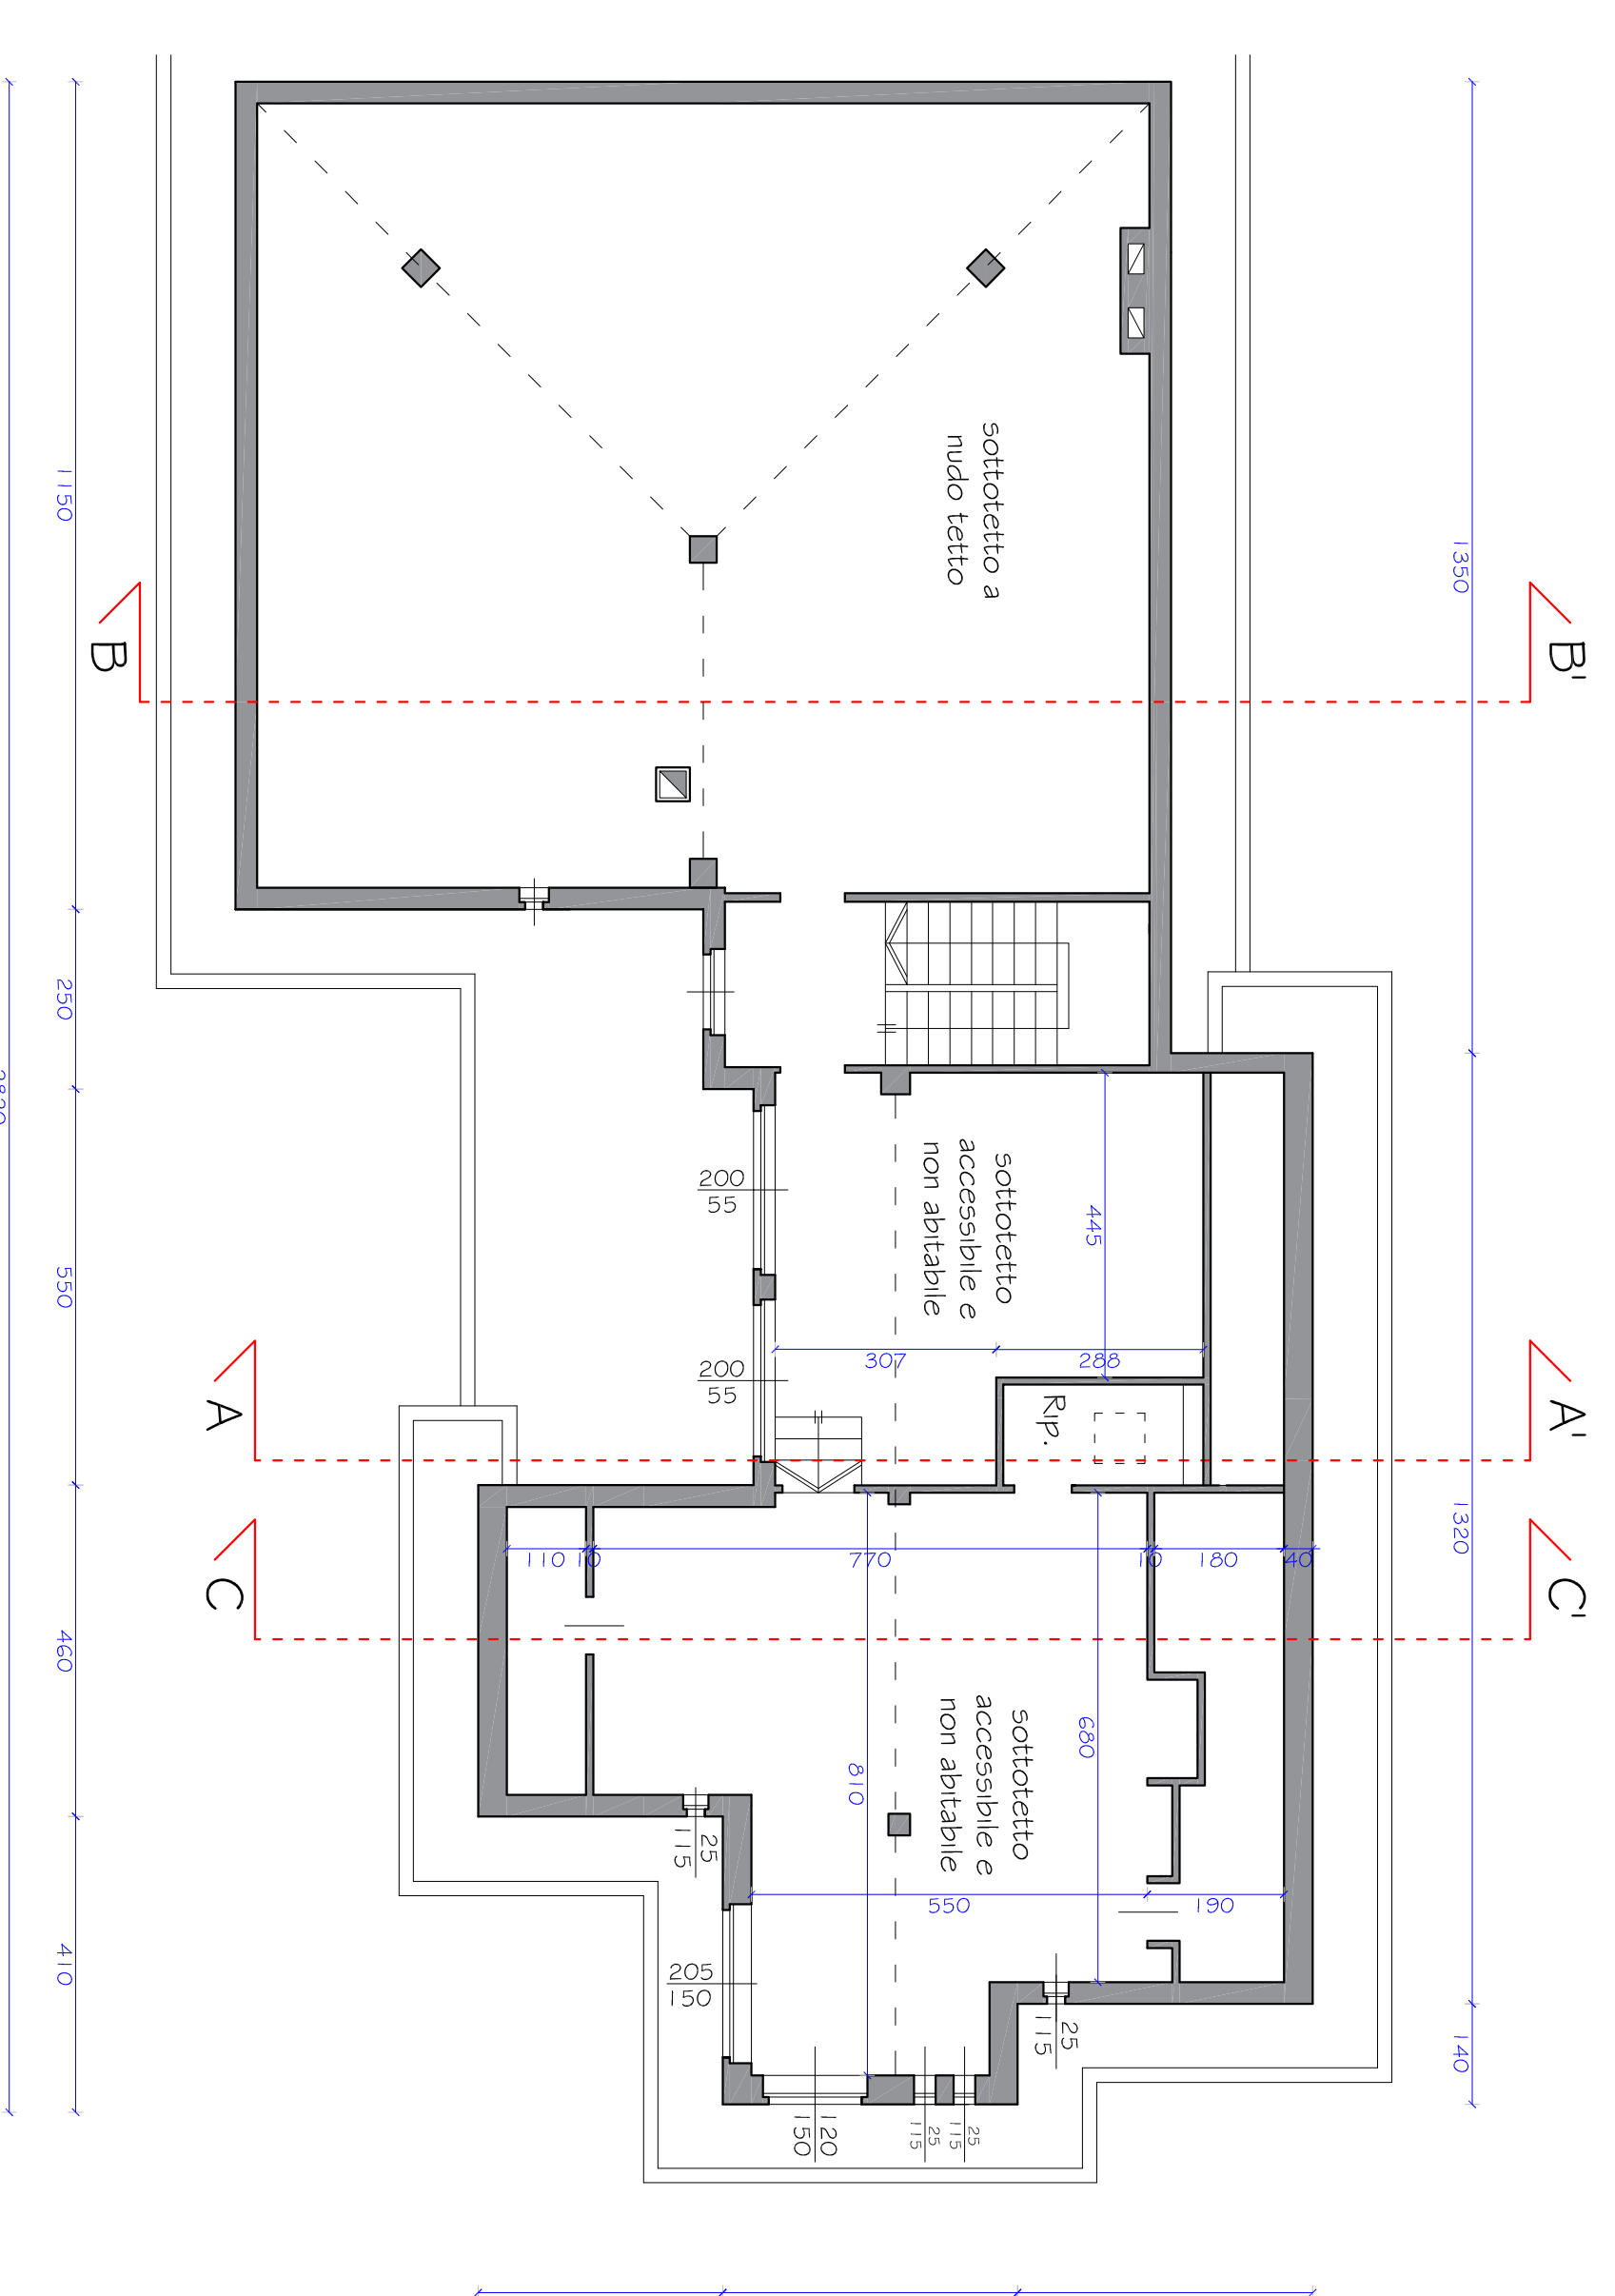


Pianta piano sottotetto

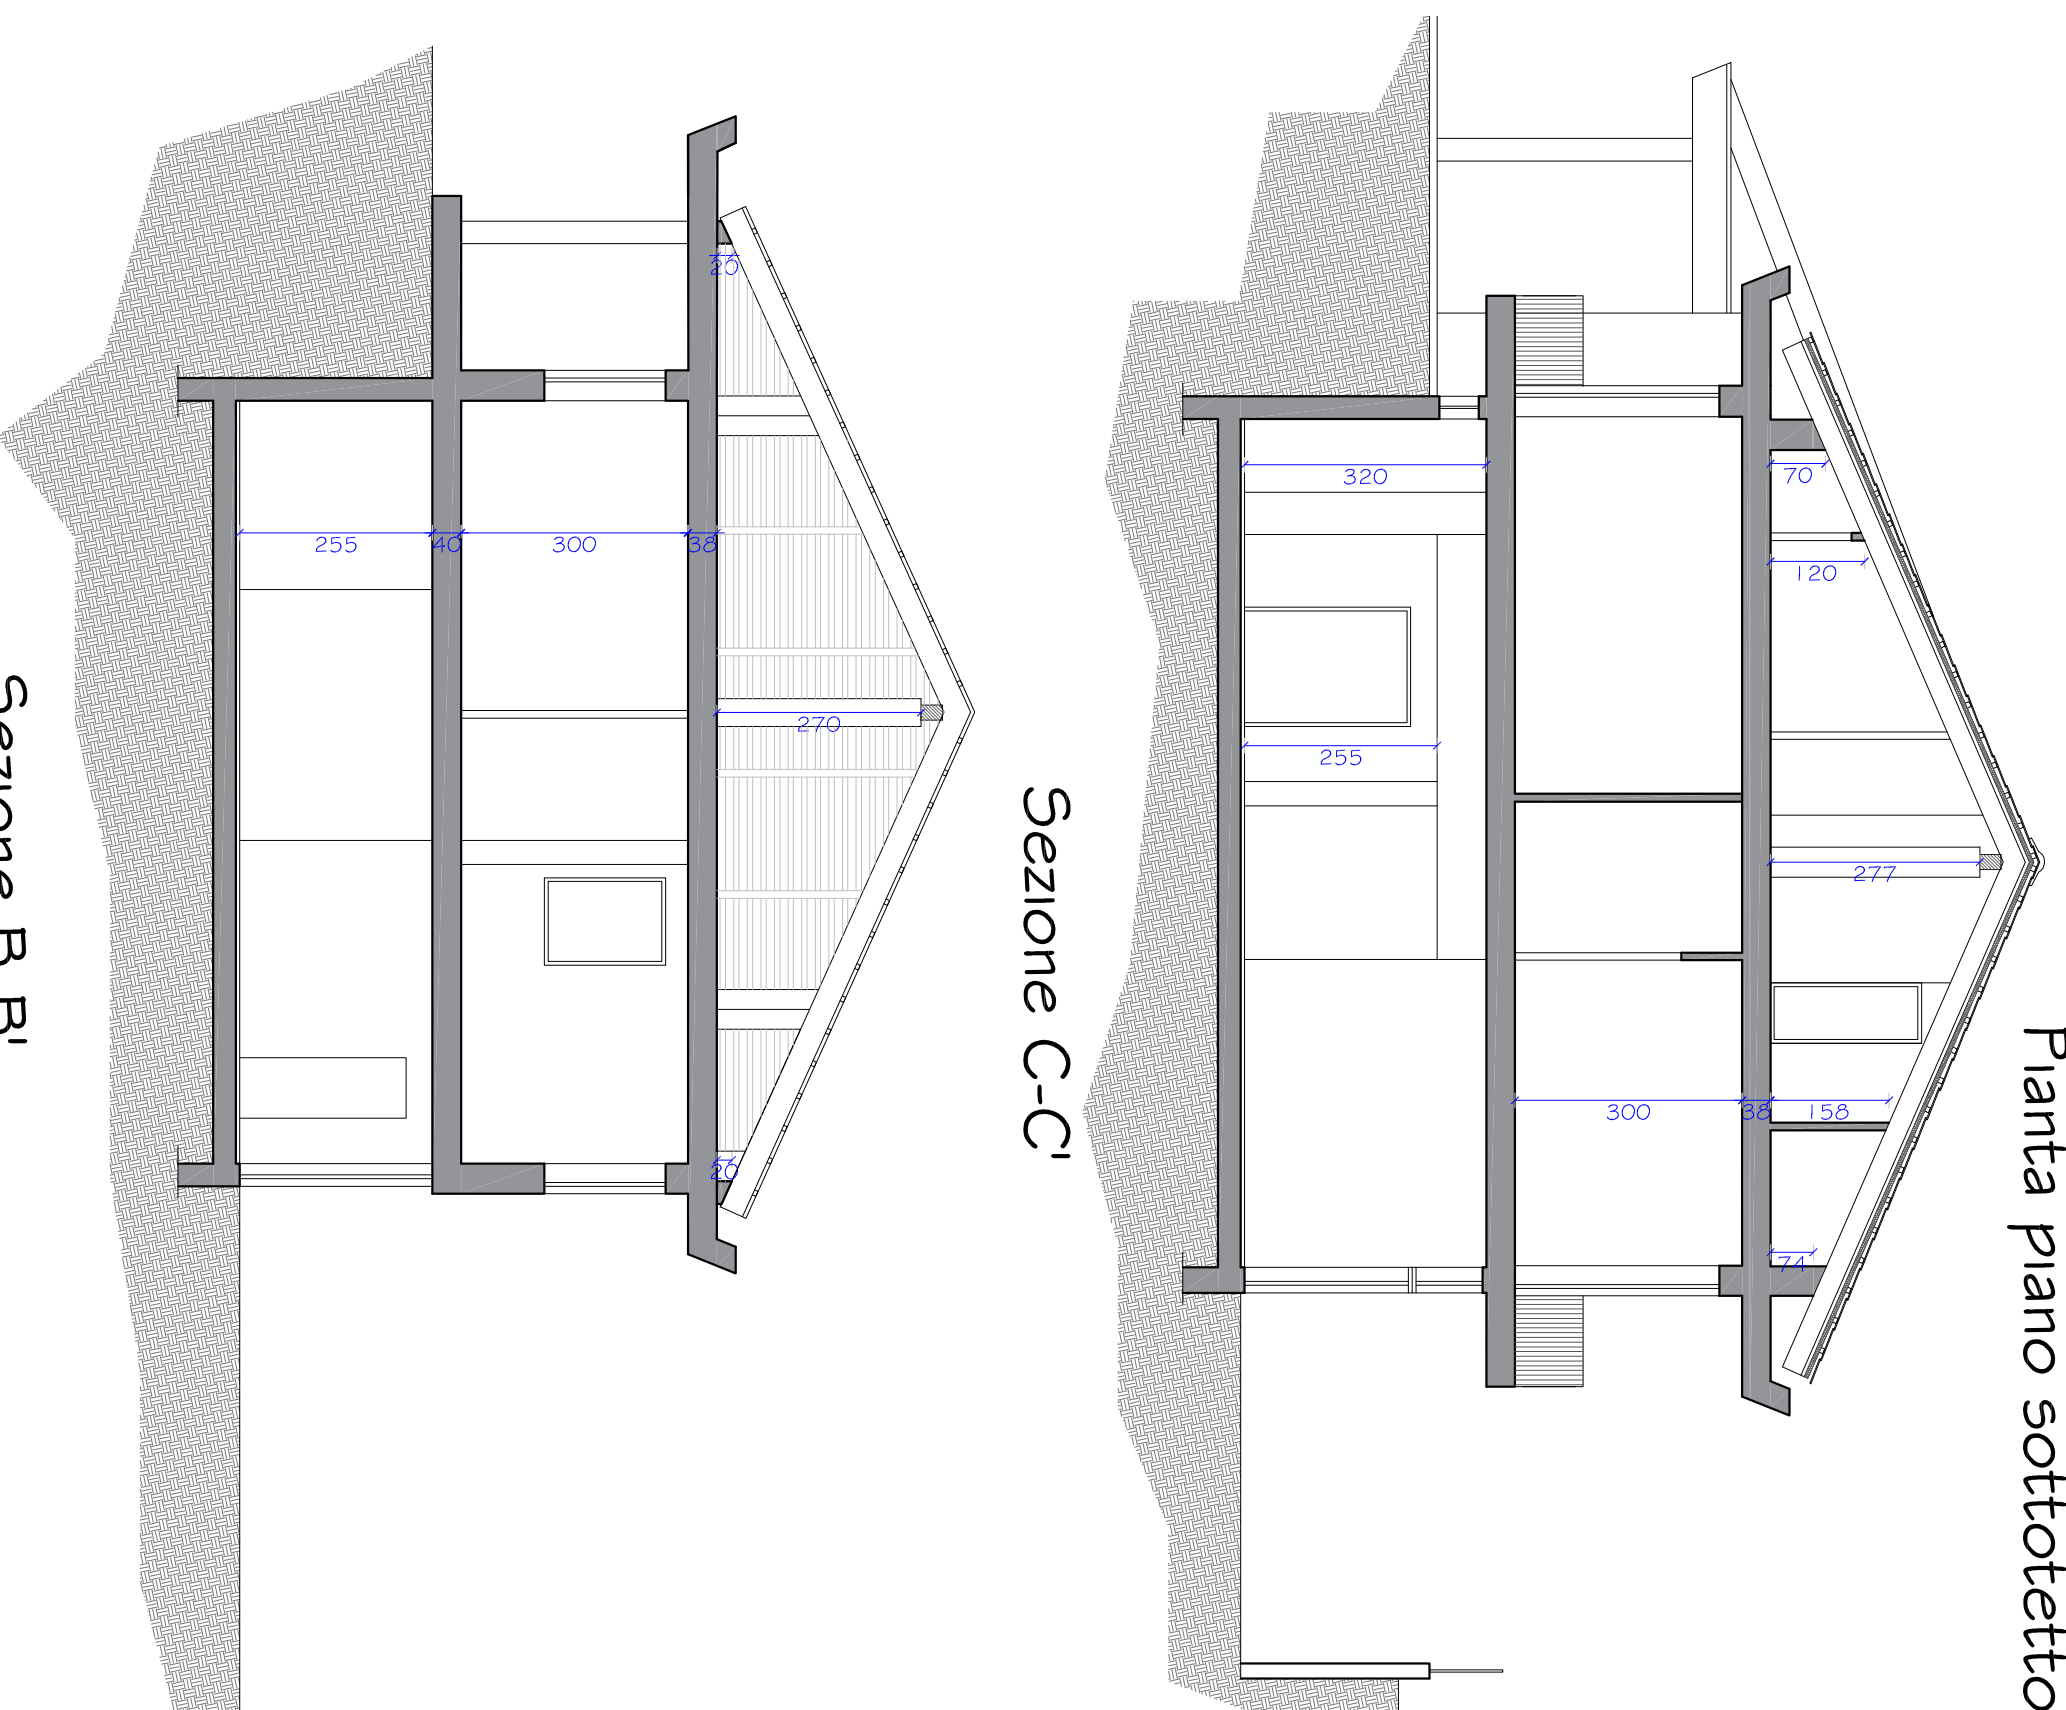


Sezione C-C'

Sezione B-B'


Sezione A-A'

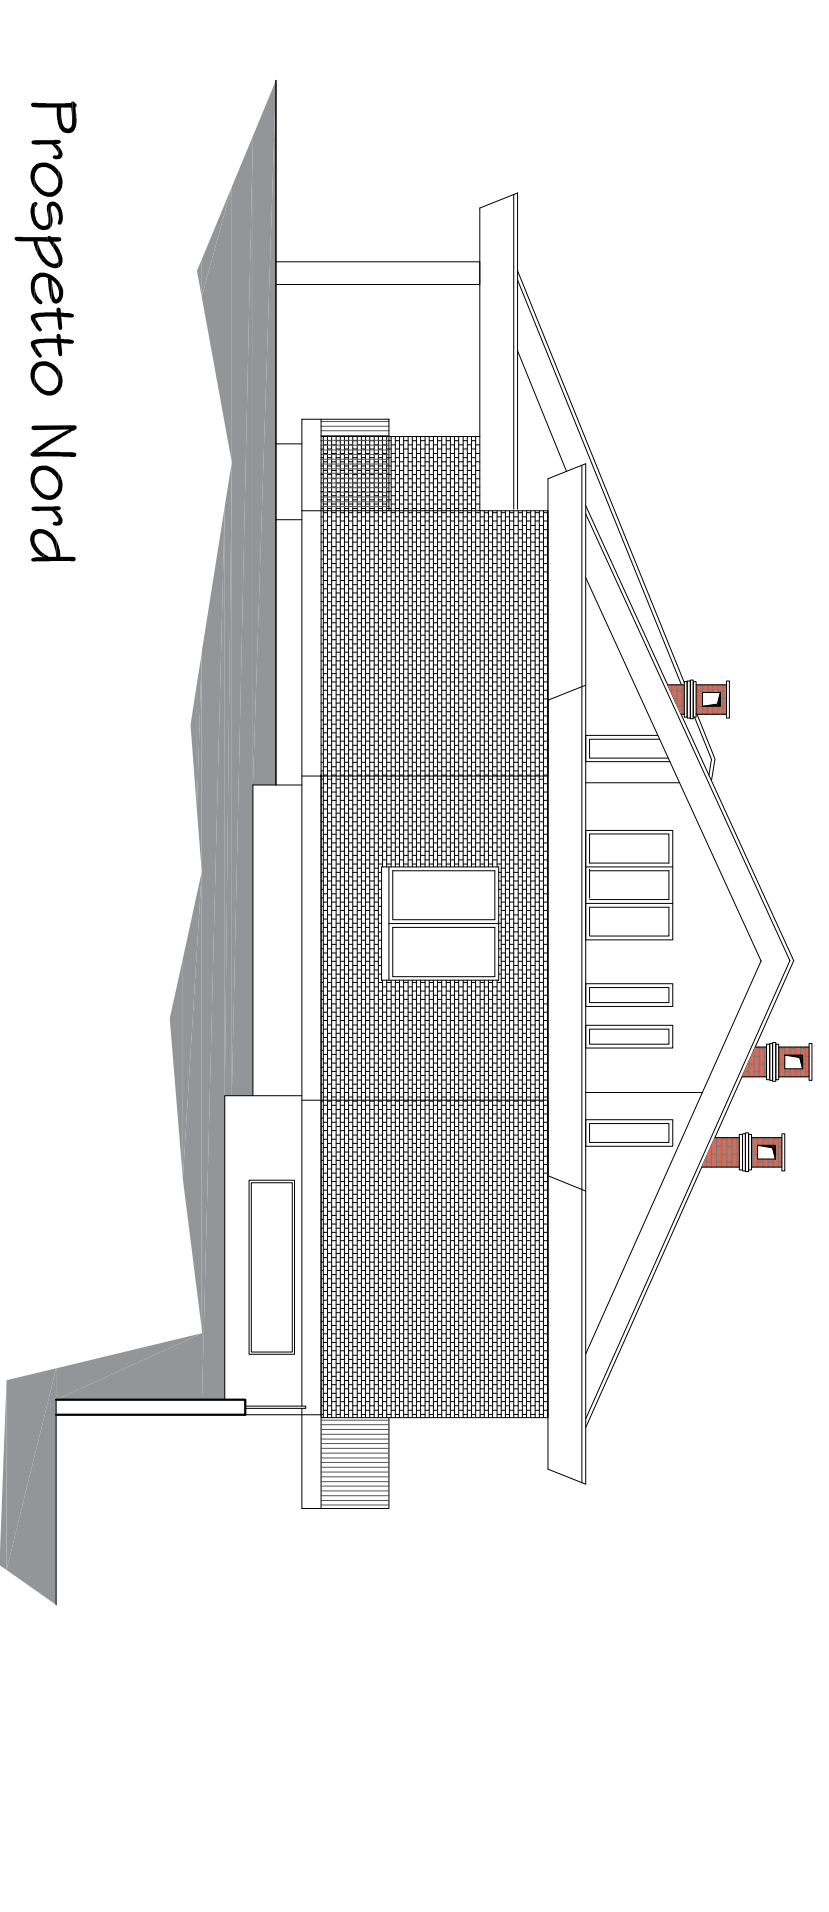


Prospetto Nord

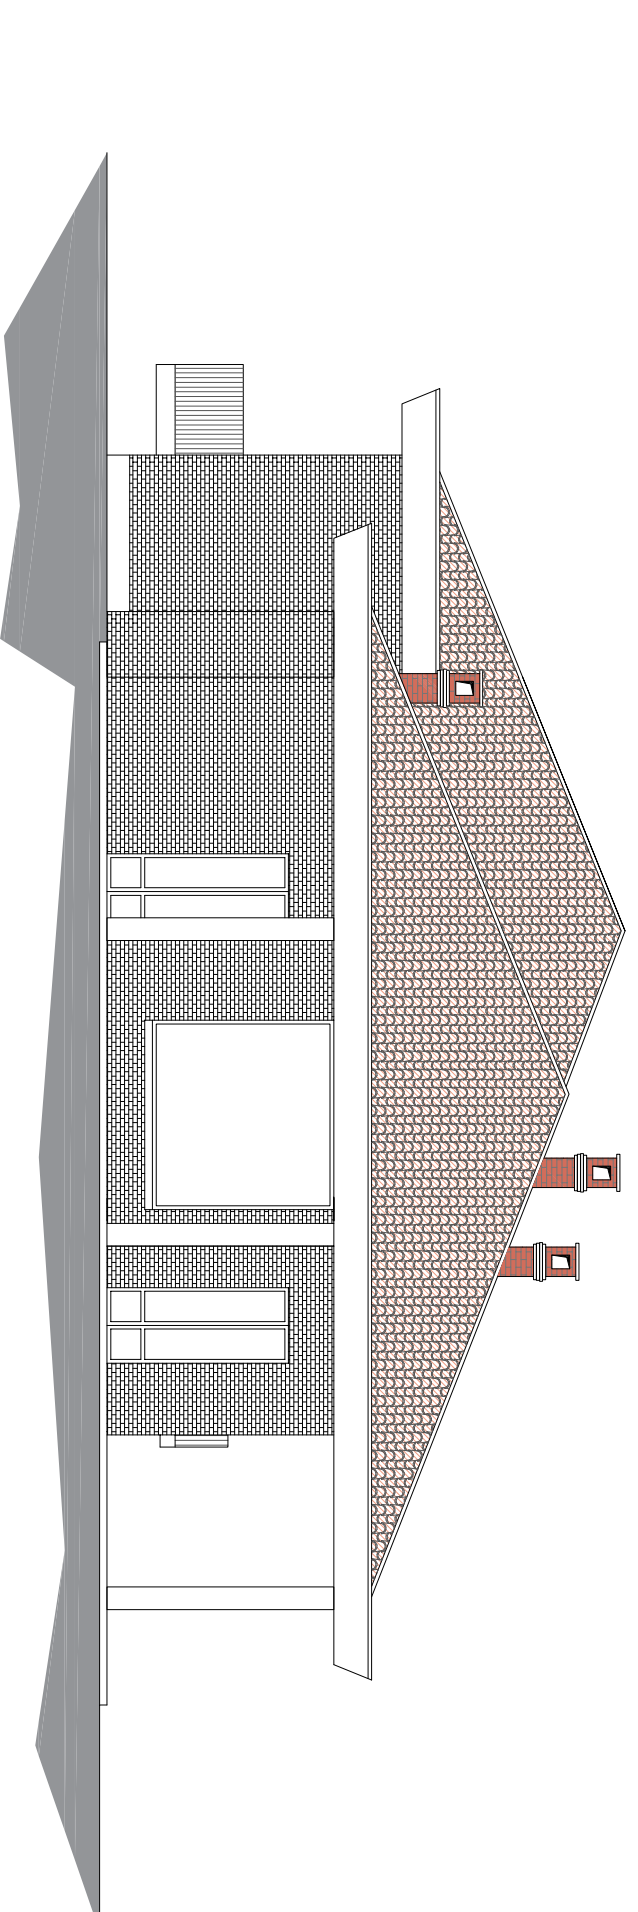

Prospetto Sud

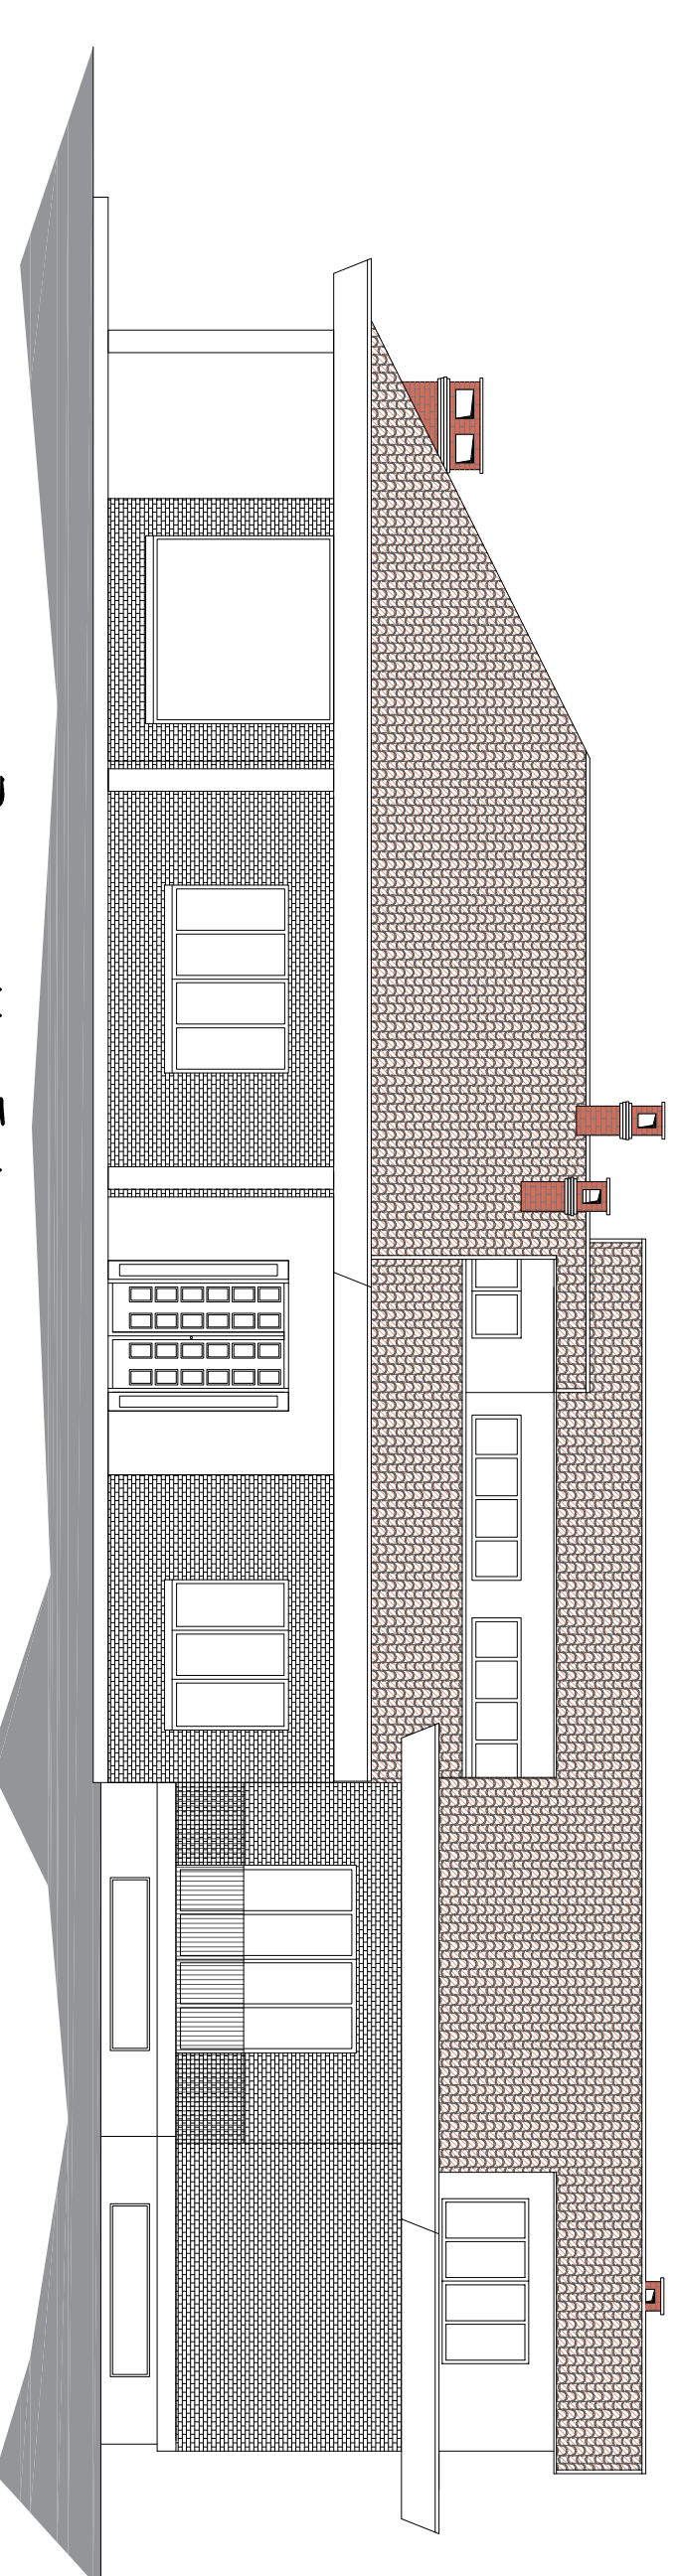

Prospetto Est

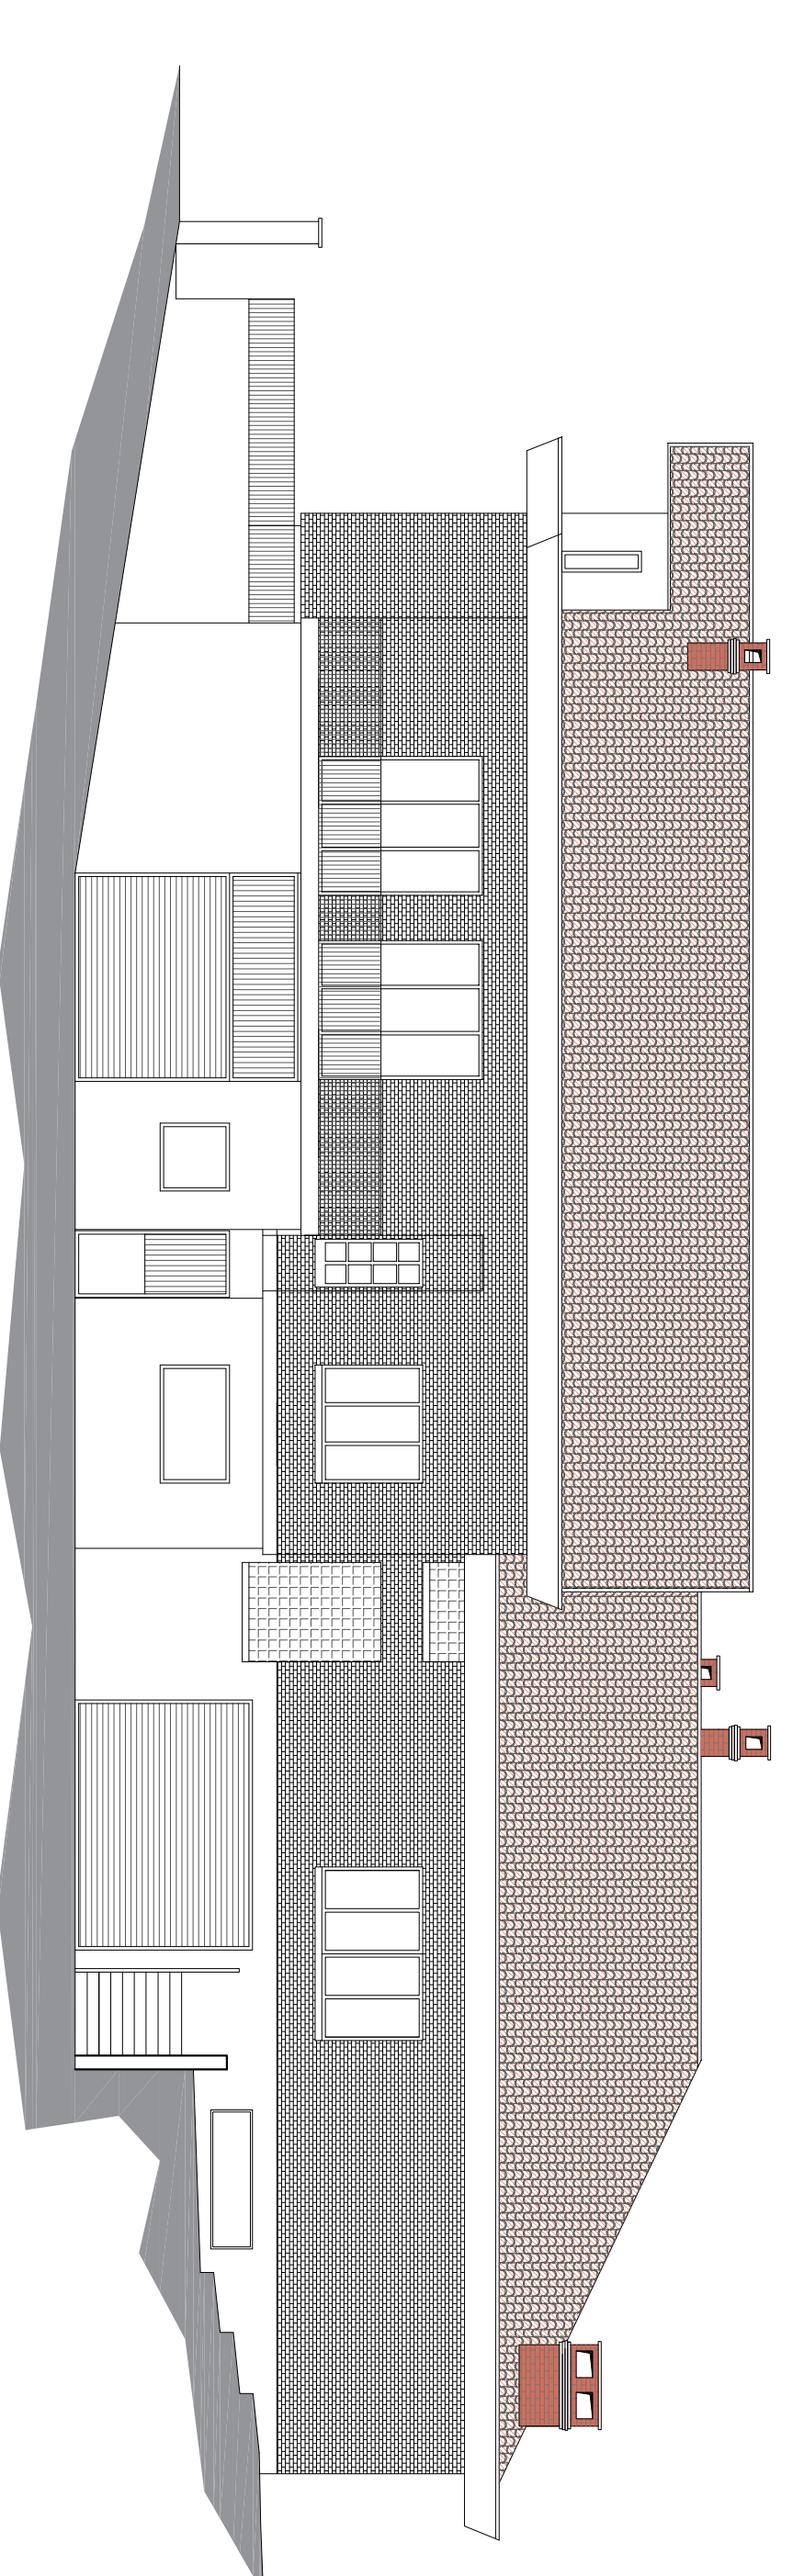

Prospetto Ovest

Data	Firma	committente
Settembre 2023	GHEGIN Oscar c.f. GHDSCGK3N12CCGCV GHEGIN Nomica c.f. GDMWNC6E1366E65T1 via Montenero n° 2/A, 10014 Caluso, Prov. Rodolfo (TO)	
Tavoli	Comune di Caluso (TO)	
3	Progetto comunale di	Sanatoria Edilizia
Scale	1 : 100	
STATO DI FATTO: Pianta, prospetti e sezioni		
Studio Tecnico Associato a3 - Piazza Mazzini n°7 - 10014 Caluso (TO)		Timbro e firma
Tel/fax 011-9831661 - studioa3@studioa3e.it		