

**TRIBUNALE di PADOVA**  
**Esecuzione immobiliare n. 324/24**  
(riunita nella procedura n. 30/25)

**RELAZIONE DI STIMA**



*Porzione di casa bifamiliare - Padova - via Guizza Conselvana, 17*

**Giudice - dr.ssa Paola Rossi**

**E.d.G. - dott. geom. Paolo Luigi Fuochi**



*dott. geom. Paolo Luigi Fucchi*  
Stimatore

**Esecuzione Immobiliare n. 324/2024**  
(riunita nella procedura n. 30/2025)

**indice di perizia**  
**Lotto Unico**

---

<b>1)</b>	premessa	pag. 1
<b>2)</b>	diritto venduto	pag. 1
<b>3)</b>	beni pignorati	pag. 1
<b>4)</b>	ubicazione	pag. 2-3
<b>5)</b>	composizione	pag. 3
<b>6)</b>	confini	pag. 4
<b>7)</b>	superfici	pag. 4
<b>8)</b>	caratteristiche	pag. 4-5
<b>9)</b>	stato conservativo	pag. 5
<b>10)</b>	catasto	pag. 5-6
<b>11)</b>	censimento	pag. 6-7
<b>12)</b>	corrispondenza	pag. 7
<b>13)</b>	provenienza	pag. 7
<b>14)</b>	proprietà	pag. 7
<b>15)</b>	occupazione	pag. 7
<b>16)</b>	vincoli	pag. 8
<b>17)</b>	conformità edilizia	pag. 8-9
<b>18)</b>	destinazione urbanistica	pag. 9
<b>19)</b>	classe energetica	pag. 9
<b>20)</b>	valore	pag. 9-10-11
<b>21)</b>	gravami	pag. 12
---	elenco allegati	pag. 13

---

G.E. - dr.ssa Paola Rossi

L'Esperto del Giudice  
*dott. geom. Paolo Luigi Fuochi*  
studio in Padova - via Cardan, 17/19  
fuochiarcos@hotmail.com

## TRIBUNALE di PADOVA

### ESECUZIONE IMM.RE N. 324/2024

(riunita nella procedura n. 30/2025)

CHERRY BANK SPA

G.E. - dr.ssa Paola Rossi

### RELAZIONE

(lotto unico)

#### 1) PREMESSA

Con decreto del G.E. 07.03.25 la nomina dello scrivente per la valutazione degli immobili pignorati alla quale seguiva il giuramento dello stimatore in data 20.03.25.

Il giorno 05.05.25 veniva eseguito sopralluogo tecnico agli immobili pignorati, presente l'esecutato.

#### 2) DIRITTO VENDUTO

Piena proprietà.

#### 3) BENI PIGNORATI

Gli immobili pignorati sono costituiti da una **porzione di casa bifamiliare** (a divisione orizzontale) posta al piano rialzato del fabbricato sito in Padova via Guizza Conselvana, 17, con relativo **garage** al piano seminterrato, compresa per quota millesimale l'area coperta e scoperta di uso comune.

L'Esperto del Giudice  
*dott. geom. Paolo Luigi Fuochi*  
studio in Padova - via Cardan, 17/19  
fuochiarcos@hotmail.com

#### **4) UBICAZIONE**

Il fabbricato di cui fa parte quanto pignorato è ubicato nel Comune di Padova via Guizza Conselvana 17, all'interno del quartiere Guizza, situato a sud della città di Padova, che si estende dalla zona Bassanello sino al confine settentrionale di Albignasego, confinante con i quartieri Crocefisso, Salboro e Paltana.

Il quartiere Guizza è di forte densità abitativa (circa 13.000 abitanti) delimitato dal Lungargine Bassanello e dal fiume Bacchiglione.

Via Guizza Conselvana è attraversata dal principale asse del Metrotram cittadino che da una parte facilita il movimento per l'accesso in città e dall'altra non facilita quello automobilistico (mancanza di parcheggi lungo strada), di conseguenza perdendo molto a livello commerciale, penalizzando le diverse botteghe che si affacciano proprio lungo la pubblica via.

Il quartiere deve il suo nome al termine longobardo vinzha che significa bosco, perché prima che la città si estendesse urbanisticamente sorgevano estesi boschi naturali; nel '900 la Guizza era un sobborgo di Padova, caratterizzata da case coloniche sparse e da ville di ricchi proprietari, con presenza di una stazione di Posta.

Il contesto residenziale in questione trovasi ricompreso tra il lungargine Bassanello, il Parco dei Salici, il cinema Astra, il

L'Esperto del Giudice  
*dott. geom. Paolo Luigi Fuochi*  
studio in Padova - via Cardan, 17/19  
fuochiarcos@hotmail.com

centro sportivo Virtus Padova Calcio, distante circa Km 3 dal Prato della Valle.


---

## **5) COMPOSIZIONE**

**Abitazione al piano rialzato** (altezza interna m. 2.80)

**Composizione** - ampia terrazza verandata (pre-ingresso), ingresso, corridoio, bagno cieco, bagno finestrato, pranzo, sbratta di cottura (ripostiglio nella scheda catastale), soggiorno (camera nella scheda catastale), studiolo (camera nella scheda catastale) con ripostiglio interno e poggiatesta.

Si accede da scala esterna e da una scala a chiocciola, quest'ultima posta all'interno della struttura verandata della terrazza.

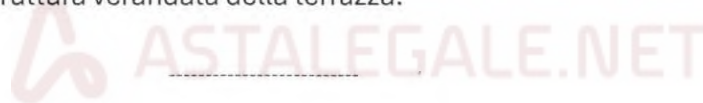

**Garage al piano seminterrato** (altezza interna m. 1.95)

**Composizione** - spazio utilizzato come sgombero.

Si accede dal cancelletto carraio posto lungo il tratto di strada chiusa di via Guizza Conselvana, impegnando poi una piccola rampa interna.

**NOTA** - l'altezza interna è indicata pari a m. 2.30 nella scheda catastale.

---

**NOTA** - l'area scoperta del fabbricato, di uso comune, è disposta a spazio di manovra e parcheggio, verde piantumato, camminamenti; retrostante la corte (lato est) è presente una piccola casetta in legno ad uso deposito attrezzi da giardino che si anticipa urbanisticamente non rilevante.

---

**Esecuzione Immobiliare n. 324/2024**  
**Custode - rag. Doriana Buttarello**

L'Esperto del Giudice  
*dott. geom. Paolo Luigi Fuochi*  
studio in Padova - via Cardan, 17/19  
fuochiarcos@hotmail.com

## 6) CONFINI

L'unità abitativa affaccia su tutti i lati con lo scoperto comune, su tre lati il garage.

---

## 7) SUPERFICI

Le superfici si intendono al lordo dei muri perimetrali e di quelli interni: Abitazione **mq. 96** - poggiolo **mq. 4.50** - terrazza verandata **mq. 16** - garage **mq. 22**.

---

## 8) CARATTERISTICHE

**Finiture fabbricato:** la parte originale è risalente agli anni '60 poi ristrutturato ed ampliato negli anni '70.

Struttura portante in c.a., murature perimetrali ed interni in laterizio alveolare, solai in latero-cemento, copertura a padiglione con tegole cementizie e piana per il corpetto a sud.

**Finiture abitazione:** risulta oggetto di ristrutturazione interna negli anni 2000-2001.

Serramenti esterni in pvc con doppia vetro-camera, avvolgibili in pvc leggero con comando elettrico, porte interne tamburate laccate bianco, portoncino d'entrata in pvc pesante del tipo blindato, pavimenti stanze in listelli di legno, ceramica monocottura per gli accessori, marmette di graniglia per la terrazza verandata, piastrelle nel rivestimento parietale nei servizi igienici.

L'Esperto del Giudice  
*dott. geom. Paolo Luigi Fuochi*  
studio in Padova - via Cardan, 17/19  
fuochiarcos@hotmail.com

**Impianti:** Gli impianti tecnologici sono risalenti al 2001.

L'impianto elettrico è a norma, il riscaldamento è autonomo con caldaia a gas esterna e termosifoni in acciaio (anche di tipo arredo), n. 3 split di raffrescamento, impianto di allarme di tipo volumetrico, impianto fotovoltaico di potenza nominale Kw 2.5 (pannelli solari in copertura), impianto citofonico.

**Finiture garage:** serramenti ai fori esterni in p.vc., pavimento in ceramica, basculante a corsia interna.

---

## **9) STATO CONSERVATIVO**

Buono lo stato di conservazione, considerando il livello delle finiture e l'efficienza degli impianti.

---

## **10) CATASTO**

Si elencano i dati identificativi degli immobili pignorati.

### **Censo fabbricati**

Comune di Padova

**foglio 180 particella 114**

**sub. 3** (abitazione)

via Guizza n. 17 - P.T. - cat. A/2 - z.c. 2 - cl. 3 - cons. vani 5 - m<sup>2</sup> 97 - R.C. €. 787,60

**sub. 5** (garage)

via Guizza n. 17 - SI - cat. C/6 - z.c. 2 - cl. 6 - sup. m<sup>2</sup> 21 - R.C. €. 81,34

---

L'Esperto del Giudice  
*dott. geom. Paolo Luigi Fuochi*  
studio in Padova - via Cardan, 17/19  
fuochiarco@hotmail.com

## INTESTATI

[REDACTED] - prop. 1/1.

-----  
NOTA - Il fabbricato bifamiliare è eretto su terreno NCT foglio 180 mapp. 114 ente urbano di mq. 750 catastali, la corte comune censita al NCEU foglio 180 particella 114 sub. 6.  
-----

### 11) CENSIMENTO

Il censimento **non risulta regolare** per le seguenti difformità rispetto alla scheda catastale.

Difformità rilevate:

- **la terrazza verandata** non risulta precisamente indicata ed appare di una maggiore superficie rispetto al grafico della scheda, superficie che ricomprende altresì una vano scala a chiocciola (questa tra l'altro ricadente su area comune);
- **modifica tramezzature** nell'ingresso e nel bagno finestrato;

NOTA – nel bagno finestrato è presente una porta secondaria che apre su una scala interna che conduce al piano seminterrato, negli spazi proprietà di terzi;

NOTA – l'altezza reale del garage è pari a m. 1.95 anziché m. 2.30 come indicato nella scheda (risulta aumentata la quota di calpestio in sede di ristrutturazione);

NOTA – il ripostiglio zona giorno è invero uno spazio di cottura (sbratta);

Costo di regolarizzazione pari a €. 3.000,00.

Esecuzione Immobiliare n. 324/2024  
Custode – rag. Doriana Buttarello

L'Esperto del Giudice  
*dott. geom. Paolo Luigi Fuochi*  
studio in Padova - via Cardan, 17/19  
fuochiarcos@hotmail.com

NOTA – Il suddetto costo di regolarizzazione ricomprende i diritti catastali dovuti al rifacimento della scheda, ovvero alla denuncia di variazione, il compenso professionale, è bene specificare, dovrà tenere conto della necessità di un preciso accertamento del reale limite di perimetro dell'abitazione pignorata.

---

### **12) CORRISPONDENZA**

Gli immobili indicati nell'atto di pignoramento (Comune di Padova NCEU foglio 180 part. 114 sub. 1 e sub. 5) sono corrispondenti alle attuali risultanze catastali.

---

### **13) PROVENIENZA**

Atto di compravendita del 21.04.2000 a rep. n. 47141 notaio Gabriele Corciulo, trascritto a Pd. il 20.06.2000.

---

### **14) PROPRIETÀ**

Gli immobili pignorati sono di piena ed esclusiva proprietà dell'esecutato.

NOTA - facente parte della proprietà la quota millesimale sulle parti comuni del fabbricato e sul pertinente terreno scoperto (sub. 6), il tutto ai sensi dell'art. 1117 e segg. del Codice Civile.

---

### **15) OCCUPAZIONE**

Gli immobili pignorati risultano occupati dall'esecutato.

Esecuzione Immobiliare n. 324/2024  
Custode – rag. Doriana Buttarello

L'Esperto del Giudice  
*dott. geom. Paolo Luigi Fuochi*  
studio in Padova - via Cardan, 17/19  
fuochiarcos@hotmail.com

---

## **16) VINCOLI**

Non appaiono sussistere vincoli di diritto pubblico e privato implicanti cause di prelazione opponibili alla presente procedura.

---

## **17) CONFORMITÀ EDILIZIA**

A seguito dell'accesso agli atti si richiamano le pratiche edilizie relative al fabbricato e all'abitazione pignorata.

Atti amministrativi:

- licenza edilizia n. 214 del 23.09.1976 prot. n. 14239;
- variante in c.so d'opera del 17/06/1978;
- autorizzazione di abitabilità n. 98/1978 del 13.12.1978 (prot. n. 30284/78);
- concessione in sanatoria n. 21154 del 28.04.87 (condono prot. n. 61668).

---

Per confronto tra stato di fatto e grafici licenziati dalla P.A. si sono rilevate le seguenti difformità:

- il garage è stato autorizzato come cantina e la relativa altezza è stata ridotta da m. 2.30 a m. 1.95, altezza che oggi non consente l'utilizzo a parcheggio;
- la superficie-volume della terrazza verandata è stata ampliata per realizzazione di vano scala a chiocciola (l'ampliamento ricade sulla corte comune);
- nello spazio d'ingresso è stato realizzato un 2° servizio igienico (bagno cieco);

**Esecuzione Immobiliare n. 324/2024**  
**Custode – rag. Doriga Buttarello**

L'Esperto del Giudice

*dott. geom. Paolo Luigi Fuochi*  
studio in Padova - via Cardan, 17/19  
fuochiarco@hotmail.com

Per quanto sopra **si attesta la non conformità edilizia** degli immobili pignorati.

Per la regolarizzazione:

**SCIA IN SANATORIA** ai sensi art. 36 n. DPR 380/81, anche in applicazione della Legge n. 105/94 - legge salva casa).

Costo presunto €. 8.000,00, per sanzione, diritti comunali, compenso professionale.

---

### **18) DESTINAZIONE URBANISTICA**

Dal vigente strumento urbanistico: il terreno su cui sorge il l'edificio ricade in Zona Territoriale Omogenea B2 (residenziale di completamento a medio-bassa densità) con capacità edificatoria di 2 mc/mq.

---

### **19) CLASSE ENERGETICA**

Non prodotto l'attestato di prestazione energetica.

---

### **20) VALORE**

Per la determinazione del più probabile valore dell'immobile, --

- sentiti operatori immobiliari di fiducia
- osservate le quotazioni OMI dell'Agenzia del Territorio
- osservate le quotazioni del Consulente Immobiliare
- considerati i prezzi di vendita da siti immobiliari (es.: Immobiliare.it)

Esecuzione Immobiliare n. 324/2024  
Custode - rag. Doriana Buttarello

L'Esperto del Giudice  
*dott. geom. Paolo Luigi Fuochi*  
studio in Padova - via Cardan, 17/19  
fuochiarcos@hotmail.com

- le informazioni di Asta-legale
- in base a buon senso ed esperienza personale
- tenuto conto dei criteri esposti all'art. 13 lett. o) del D.L. 27/06/2015 n. 83, convertito nella Legge n. 132/15, in particolare gli adeguamenti e le correzioni, compresa la riduzione pari al 15% del valore praticata per l'assenza della garanzia da vizi del bene venduto,

viene applicato il criterio di stima comparativo rispetto a beni simili insistenti nella stessa zona.

Considerando:

le caratteristiche intrinseche-estrinseche dell'immobile nel suo complesso ed in particolare il buono stato di conservazione, la non conformità urbanistica, considerando l'andamento di un mercato immobiliare che risente ancora di alcuni accenni di un perdurare della crisi economica che investe il Paese;

Assunto: quale parametro tecnico la superficie commerciale (superficie lorda con applicazione del coefficiente di destinazione per pertinenze e accessori);

Assunto: quale parametro economico il valore medio di mercato per immobili simili pari a €. 1.800,00/m<sup>2</sup> commerciale, valore che ricomprende l'incidenza valore, in proprietà proporzionale, dell'area scoperta di pertinenza.

Riducendo: il valore di stima del 15% per assenza di garanzia nella vendita;

Detraendo: l'indicato costo per la regolarizzazione catastale;

Detraendo: l'indicato costo per la regolarizzazione urbanistica;

-----  
si ottiene la seguente tabella di valutazione estimativa.

L'Esperto del Giudice  
*dott. geom. Paolo Luigi Fuochi*  
 studio in Padova - via Cardan, 17/19  
 fuochiarcos@hotmail.com

## TABELLA VALORE

Immobile	sup./m <sup>2</sup>	coeff.	m <sup>2</sup> comm.	€-val./m <sup>2</sup>	riduzione	valore
sgombero al piano seminterrato	22	0.40	8.8			
abitazione al piano rialzato	96	1	96			
poggiolo	4.50	0.25	1.2			
Terrazza verandata	16	0.5	8			
TOTALE SUPERFICIE COMMERCIALE			<b>114</b>	<b>1.800</b>		<b>€. 205.200</b>
VALORE di STIMA (arrotondato)						<b>€. 205.000</b>
<i>riduzione per assenza nella vendita della garanzia da vizi</i>					<b>15%</b>	<b>€. 30.750</b>
<i>detrazione spesa di regolarizzazione urbanistica</i>						<b>€. 8.000</b>
<i>detrazione spesa di regolarizzazione urbanistica</i>						<b>€. 3.000</b>
						*****
<b>VALORE DI STIMA RIDOTTO</b>						<b>€. 163.250</b>
<b>VALORE FINALE</b> (arrotondato) <b>€. 165.000,00</b>						

Esecuzione Immobiliare n. 324/2024  
 Custode - rag. Doriana Buttarello

L'Esperto del Giudice  
*dott. geom. Paolo Luigi Fuochi*  
studio in Padova - via Cardan, 17/19  
fuochiarcos@hotmail.com

## 21) GRAVAMI

Di seguito le formalità pregiudizievoli che gravano sugli immobili pignorati.

### ISCRIZIONI

**Nota nn. 37287/6118 del 13/10/2023**

Ipoteca giudiziale a favore di "CHERRY BANK SPA" con sede in Padova, a carico dell'esecutato (colpisce i beni prop. dell'esecutato e altri immobili in Mestrino prop. di certo [REDACTED])

**Nota nn. 40913/6735 del 15/12/2023**

Ipoteca giudiziale a favore di "INTESA SANPAOLO SPA" con sede in Torino, a carico dell'esecutato (colpisce i beni prop. dell'esecutato e altri immobili in Mestrino prop. di certo [REDACTED])

**Nota nn. 46587/7605 del 06/11/2023**

Ipoteca giudiziale a favore di [REDACTED] a carico dell'esecutato.

**Nota nn. 1266/205 del 12/01/2024**

Ipoteca giudiziale a favore di [REDACTED]" a carico dell'esecutato.

### TRASCRIZIONE

**Nota nn. 47524/33725 del 13/02/2024**

Pignoramento immobiliare a favore di "CHERRY BANK SPA" con sede in Padova, a carico dell'esecutato.

Padova

mese di giugno 2025

lo stimatore

*dott. geom. Paolo Luigi Fuochi*

Esecuzione Immobiliare n. 324/2024  
Custode - rag. Doriana Buttarello

L'Esperto del Giudice  
*dott. geom. Paolo Luigi Fuochi*  
studio in Padova - via Cardan, 17/19  
fuochiarcos@hotmail.com

elenco allegati:

- 1) cartaceo catastale
- 2) cartaceo comunale
- 3) atto di provenienza
- 4) stato fotografico

---

*fine rapporto*



**Esecuzione Immobiliare n. 324/2024**  
**Custode – rag. Doriana Buttarello**



Stimatore


dott. geom. Paolo Luigi Fuochi

## **ALLEGATO DOC. 1**

### **Cartaceo catastale**

contiene


estratto di mappa terreni  
scheda abitazione  
scheda garage  
visura per immobile abitazione  
visura per immobile garage  
visura per immobile corte comune  
elenco immobili fabbricati parziale corte comune

 ASTALEGALE.NET

procedura esecutiva n. 324/2024 – G.E. dr.ssa Paola Rossi



N=5029600

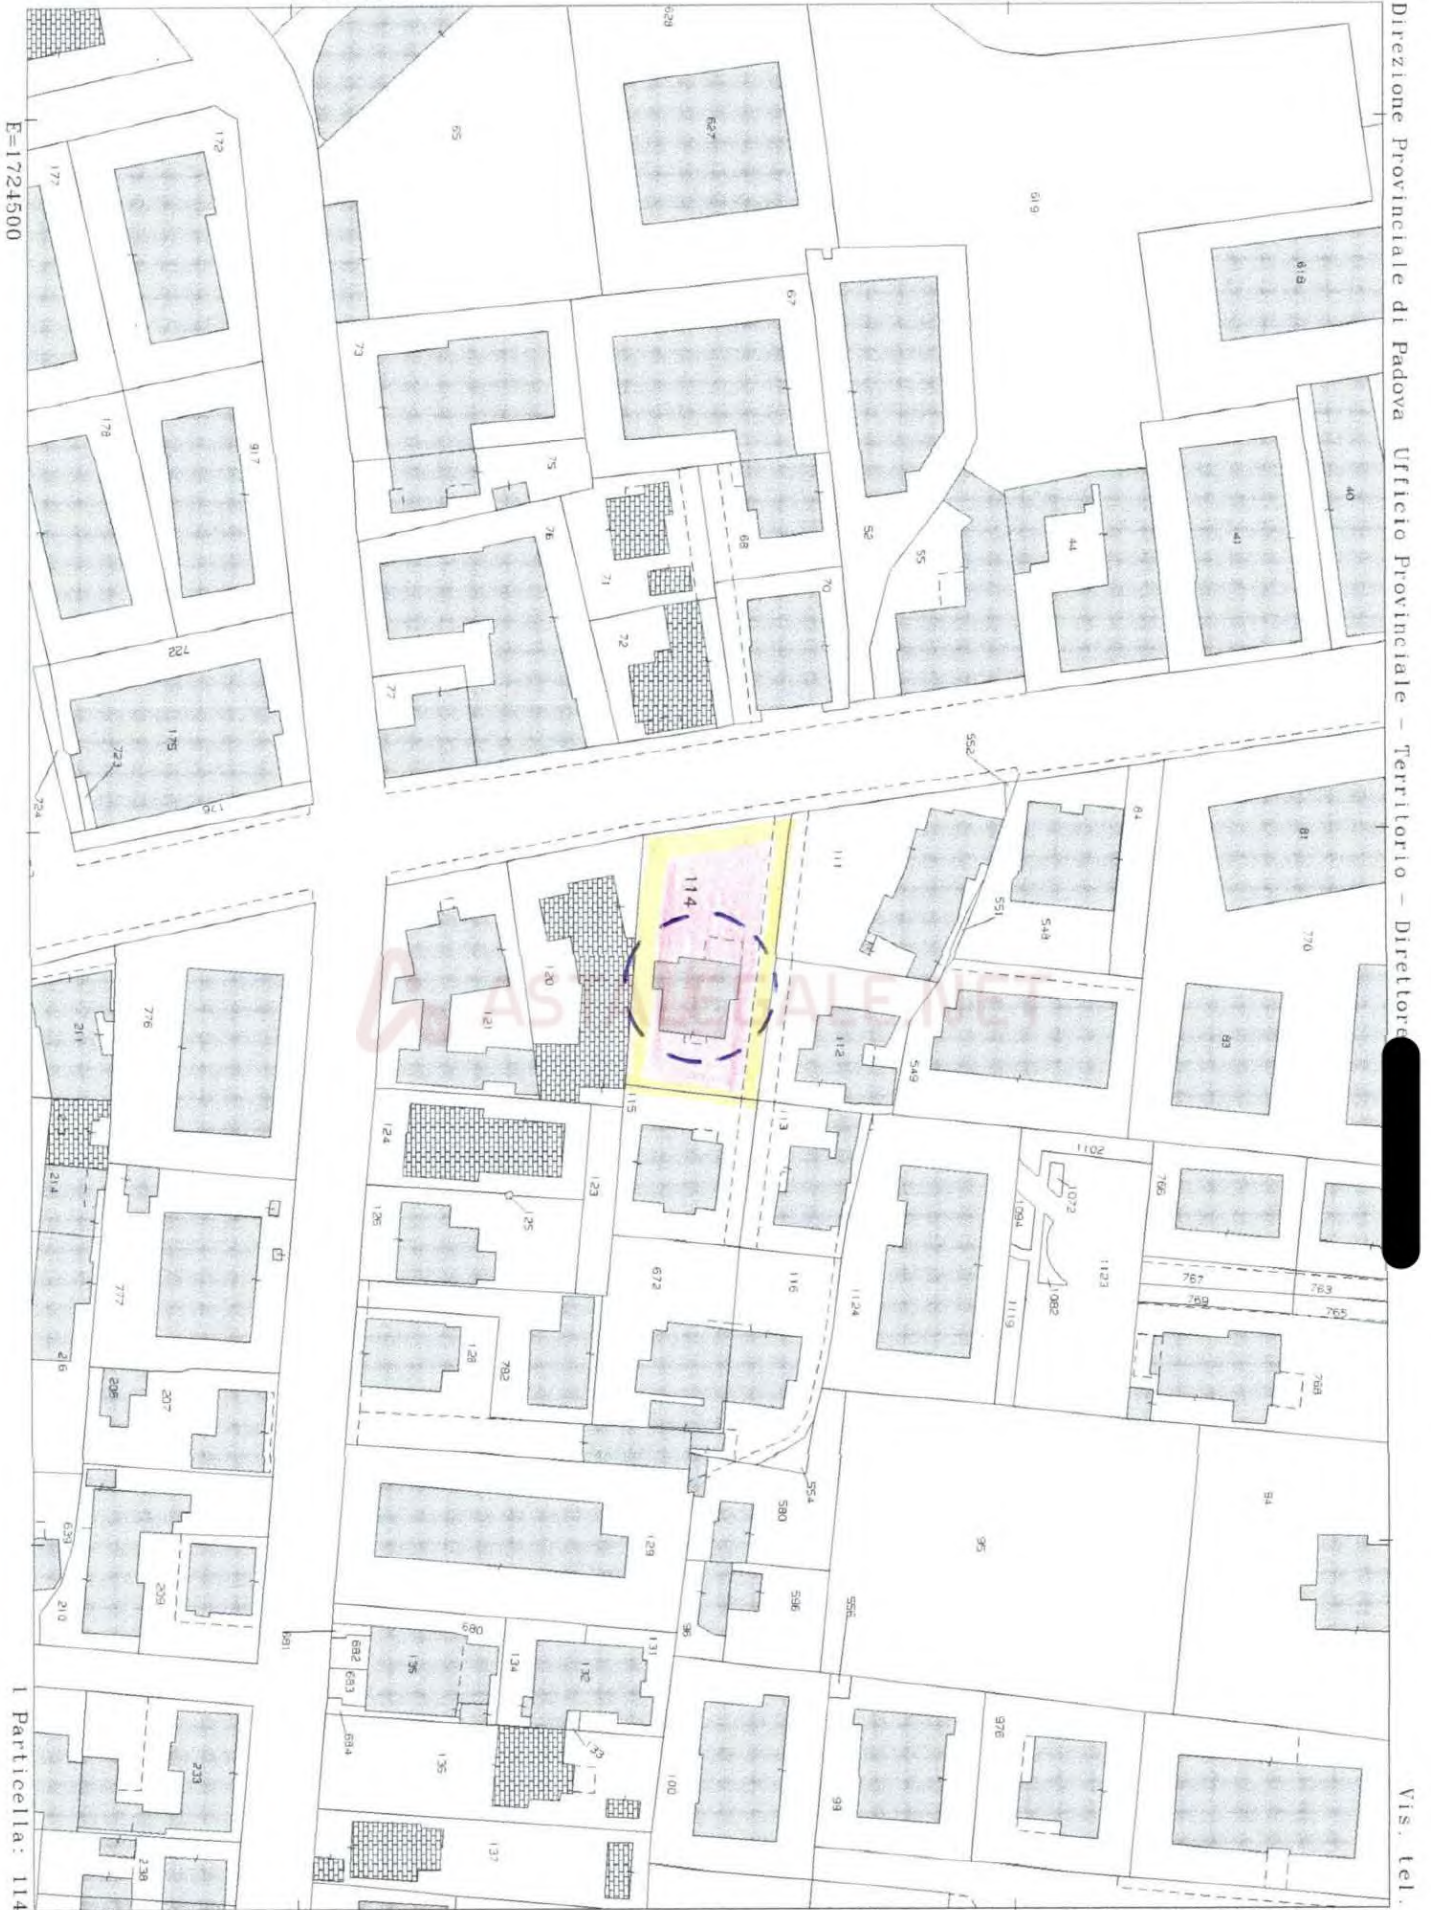

Direzione Provinciale di Padova Ufficio Provinciale - Territorio - Direttore

E=1724500

Particella: 114

Comune: (PD) PADOVA  
Foglio: 180

Scala originale: 1:1000  
Dimensione cornice: 267.000 x 189.000 m. Protocollo pratica T259794/2025

27-Mar-2025 12:13:44

Vis. tel.

Firmato Da: FUCCHI PAOLO Emesso Da: INFOCAMERE QUALIFIED ELECTRONIC SIGNATURE CA Serial#: 40bb4b

MODULARIO  
a.r.f. n. 487




MINISTERO DELLE FINANZE  
DIPARTIMENTO DEL TERRITORIO  
**CATASTO EDILIZIO URBANO** (RDL 13-4-1939, n. 652)

LIRE  
200

Planimetria di u.i.u. in Comune di PADOVA via GUIZZA civ. 17

N.C.T.			N.C.E.U.				
RS	ALL.	MAPP.	SEC.	RS	ALL.	MAPP.	SEC.
180	-	144	6	6	A	313	3

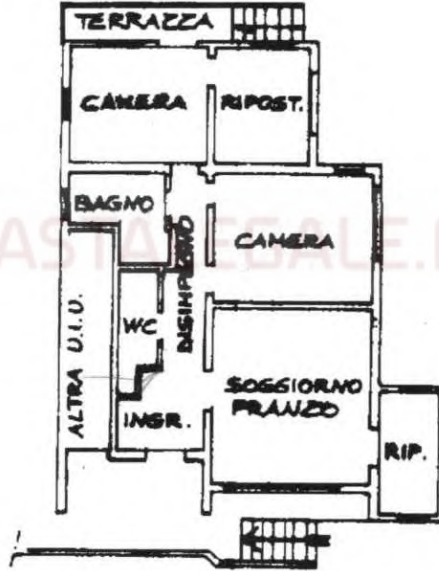

(PIANO RALZATO) h 2.80  
PIANO TERRA



ORIENTAMENTO



SCALA DI 1: 50

Dichiarazione di N.C.   
Ultima planimetria in atti  
Denuncia di variazione

Compilata dal GEOMETRA  
(Titolo, cognome e nome)

RISERVATO ALL'UFFICIO

Data presentazione: 06/04/2000 - Data: 27/03/2025  
Totale schede catastali: 1

F. ....  
n. .... sub. ....

della provincia di PADOVA  
data 05/04/2000 Firma [Signature]

**30404**

**06 APR 2000**

Catasto dei Fabbricati - Situazione al 27/03/2025 - Comune di PADOVA (G224) - < Foglio 180 - Particella 114 - Subalterno 3 >  
VIA GUIZZA n. 17 Piano T

Firmato Da: FUOCHI PAOLO Emesso Da: INFOCAMERE QUALIFIED ELECTRONIC SIGNATURE CA Serial#: 40bb4b

MOD. 107 (C20)  
a r.r. n. 497




MINISTERO DELLE FINANZE  
DIPARTIMENTO DEL TERRITORIO  
**CATASTO EDILIZIO URBANO** (RDL 13-4-1939, n. 652)

LIRE  
200

Planimetria di u.i.u. in Comune di PADOVA via GUIZZA civ. 17

N.C.T.			N.C.E.U.		
PS.	ALL.	MAPP. SUB.	PS.	ALL.	MAPP. SUB.
180	-	114 G	6	A	313 5

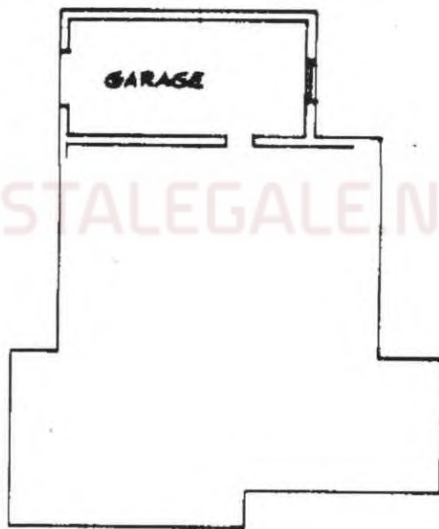

(PIANO SEMINTERRATO) h. 230  
PIANO S1

ORIENTAMENTO



SCALA DI 1: 200

Dichiarazione di N.C.   
Ultima planimetria in atti  
Denuncia di variazione

Compilata dal GEOMETRA  
[Redacted]  
[Redacted] GEOMETRA  
della provincia di PADOVA 117  
data 05/04/2000 Firma [Signature]

RISERVATO ALL'UFFICIO

**130404**

05 APR 2000

Catasto dei Fabbricati - Situazione al 27/03/2025 - Comune di PADOVA (G224) - < Foglio 180 - Particella 114 - Subalterno 5 >  
VIA GUIZZA n. 17 Piano S1

Firmato Da: FUOCHI, PAOLO Emesso Da: INFOCAMERE QUALIFIED ELECTRONIC SIGNATURE CA Serial#: 40bb4b

Catasto fabbricati  
**Visura attuale per immobile**  
Situazione degli atti informatizzati al 27/03/2025



Immobile di catasto fabbricati



Causali di aggiornamento ed annotazioni

Informazioni riportate negli atti del catasto al 27/03/2025

**Dati identificativi:** Comune di **PADOVA (G224) (PD)**

Foglio **180** Particella **114** Subalterno **3**

**Classamento:**

Rendita: **Euro 787,60**

Zona censuaria **2**,

Categoria **A/2<sup>a</sup>**, Classe **3**, Consistenza **5 vani**

**Indirizzo:** VIA GUIZZA n. 17 Piano T

**Dati di superficie:** Totale: **97 m<sup>2</sup>** Totale escluse aree scoperte <sup>b)</sup>: **96 m<sup>2</sup>**

**Ultimo atto di aggiornamento:** VARIAZIONE TOPONOMASTICA del 13/10/2014 Pratica n. PD0248902 in atti dal 13/10/2014 VARIAZIONE TOPONOMASTICA DERIVANTE DA AGGIORNAMENTO ANSC (n. 191553.1/2014)

**Annotazioni:** Classamento e rendita non rettificati entro dodici mesi dalla data di iscrizione in atti della dichiarazione (D.M. 701/94)

> **Dati identificativi**

Comune di **PADOVA (G224) (PD)**

Foglio **180** Particella **114** Subalterno **3**

Variazione del 12/11/2013 Pratica n. PD0413634 in atti dal 12/11/2013 BONIFICA IDENTIFICATIVO CATASTALE (n. 354469.1/2013)

**Particelle corrispondenti al catasto terreni**

Comune di **PADOVA (G224) (PD)**

Foglio **180** Particella **114**

> **Indirizzo**

VIA GUIZZA n. 17 Piano T

VARIAZIONE TOPONOMASTICA del 13/10/2014 Pratica n. PD0248902 in atti dal 13/10/2014 VARIAZIONE TOPONOMASTICA DERIVANTE DA AGGIORNAMENTO ANSC (n. 191553.1/2014)

#### > Dati di classamento

Rendita: **Euro 787,60**  
Zona censuaria **2**,  
Categoria **A/2<sup>a</sup>**, Classe **3**, Consistenza **5 vani**

Variazione del 12/11/2013 Pratica n. PD0413634 in atti dal 12/11/2013 BONIFICA IDENTIFICATIVO CATASTALE (n. 354469.1/2013)

**Annotazioni:** Classamento e rendita non rettificati entro dodici mesi dalla data di iscrizione in atti della dichiarazione (D.M. 701/94)

#### > Dati di superficie

Totale: **97 m<sup>2</sup>**  
Totale escluse aree scoperte <sup>b)</sup>: **96 m<sup>2</sup>**

Superficie di impianto pubblicata il 09/11/2015  
Dati relativi alla planimetria: data di presentazione 06/04/2000, prot. n. 30404

#### > Intestazione attuale dell'immobile - totale intestati: 1

>   
Diritto di Proprietà per 1/1 (deriva dall'atto 1)

1. del 12/11/2013 Pratica n. PD0413634 in atti dal 12/11/2013 BONIFICA IDENTIFICATIVO CATASTALE (n. 354469.1/2013)

**Nel documento sono indicati gli identificativi catastali dell'immobile originario dell'attuale**

PADOVA (G224) (PD)  
Sez. Urb. **G** Foglio **6** Particella **313** Subalterno **3**

Visura telematica

#### Legenda

a) A/2: Abitazioni di tipo civile

b) Escluse le "superfici di balconi, terrazzi e aree scoperte pertinenziali e accessorie, comunicanti o non comunicanti"  
- cfr. Provvedimento del Direttore dell'Agenzia delle Entrate 29 marzo 2013

Catasto fabbricati  
**Visura attuale per immobile**  
Situazione degli atti informatizzati al 27/03/2025



Immobile di catasto fabbricati



Causali di aggiornamento ed annotazioni

Informazioni riportate negli atti del catasto al 27/03/2025

**Dati identificativi:** Comune di **PADOVA (G224) (PD)**

Foglio **180** Particella **114** Subalterno **5**

**Classamento:**

Rendita: **Euro 81,34**

Zona censuaria **2**,

Categoria **C/6<sup>al</sup>**, Classe **6**, Consistenza **21 m<sup>2</sup>**

**Indirizzo:** VIA GUIZZA n. 17 Piano S1

**Dati di superficie:** Totale: **26 m<sup>2</sup>**

**Ultimo atto di aggiornamento:** VARIAZIONE TOPONOMASTICA del 13/10/2014 Pratica n. PD0248904 in atti dal 13/10/2014 VARIAZIONE TOPONOMASTICA DERIVANTE DA AGGIORNAMENTO ANSC (n. 191555.1/2014)

> **Dati identificativi**

Comune di **PADOVA (G224) (PD)**

Foglio **180** Particella **114** Subalterno **5**

Variazione del 12/11/2013 Pratica n. PD0413634 in atti dal 12/11/2013 BONIFICA IDENTIFICATIVO CATASTALE (n. 354471.1/2013)

**Particelle corrispondenti al catasto terreni**

Comune di **PADOVA (G224) (PD)**

Foglio **180** Particella **114**

> **Indirizzo**

VIA GUIZZA n. 17 Piano S1

VARIAZIONE TOPONOMASTICA del 13/10/2014 Pratica n. PD0248904 in atti dal 13/10/2014 VARIAZIONE TOPONOMASTICA DERIVANTE DA AGGIORNAMENTO ANSC (n. 191555.1/2014)

> **Dati di classamento**

Rendita: **Euro 81,34**  
Zona censuaria **2**,  
Categoria **C/6<sup>9)</sup>**, Classe **6**, Consistenza **21 m<sup>2</sup>**


Variazione del 12/11/2013 Pratica n. PD0413634 in atti dal 12/11/2013 BONIFICA IDENTIFICATIVO CATASTALE (n. 354471.1/2013)  
Notifica n. 140944/2001

> **Dati di superficie**

Totale: **26 m<sup>2</sup>**

Superficie di impianto pubblicata il 09/11/2015  
Dati relativi alla planimetria: data di presentazione 06/04/2000, prot. n. 131982

> **Intestazione attuale dell'immobile - totale intestati: 1**

>   
Diritto di: Proprieta' per 1/1 (deriva dall'atto 1)

1. del 12/11/2013 Pratica n. PD0413634 in atti dal 12/11/2013 BONIFICA IDENTIFICATIVO CATASTALE (n. 354471.1/2013)

**Nel documento sono indicati gli identificativi catastali dell'immobile originario dell'attuale**

PADOVA (G224) (PD)  
Sez. Urb. **G** Foglio **6** Particella **313** Subalterno **5**

*Visura telematica*

*Legenda*

a) C/6: *Stalle, scuderie, rimesse e autorimesse*

Catasto terreni  
**Visura attuale per immobile**  
Situazione degli atti informatizzati al **27/03/2025**



Immobile di catasto terreni



Causali di aggiornamento ed annotazioni

Informazioni riportate negli atti del catasto al 27/03/2025

**Dati identificativi:** Comune di **PADOVA (G224) (PD)**

Foglio **180** Particella **114**

**Classamento:**

Particella con destinazione: **ENTE URBANO**

Superficie: **750 m<sup>2</sup>**

**Ultimo atto di aggiornamento:** Impianto meccanografico del 01/01/1969

> **Dati identificativi**

Comune di **PADOVA (G224) (PD)**

Foglio **180** Particella **114**

Aree di enti urbani e promiscui - Partita speciale 1

Impianto meccanografico del 01/01/1969

**Unità immobiliari corrispondenti al catasto fabbricati**

Comune di **PADOVA (G224) (PD)**

Foglio **180** Particella **114**

> **Dati di classamento**

Particella con destinazione: **ENTE URBANO**

Superficie: **750 m<sup>2</sup>**

Impianto meccanografico del 01/01/1969

*Visura telematica*

ASTALEGALE.NET

## Elenco immobili fabbricati parziale

Situazione degli atti informatizzati al **02/05/2025**

Dati della richiesta: **siti nel comune di PADOVA (G224) (PD) Foglio 180 Particella 114**  
Immobili 1.



Dati identificativi

Dati di classamento

Indirizzo

	Dati identificativi	Dati di classamento	Indirizzo
1	Foglio <b>180</b> Part. <b>114</b> Sub. <b>6</b> Partita <b>Bene comune non censibile</b>		VIA GUIZZA n. 17 Piano T

 ASTALEGALE.NET

Visura telematica



*Stimatore*  
*dott. geom. Paolo Luigi Fuochi*


## **ALLEGATO** **DOC. 2**

### **Cartaceo Urbanistico**

contiene

stralcio del Piano degli Interventi  
licenza ed. n. 214 del 23.09.1976  
stralcio grafici di licenza  
autorizzazione per abitabilità n. 98/1978 del 13.12.1978  
concessione ed. in sanatoria (condono) n. 21154 del 28.04.1987  
dichiarazione consistenza delle opere abusive  
grafici di condono

procedura esecutiva n. 324/2024 – G.E. dr.ssa Paola Rossi

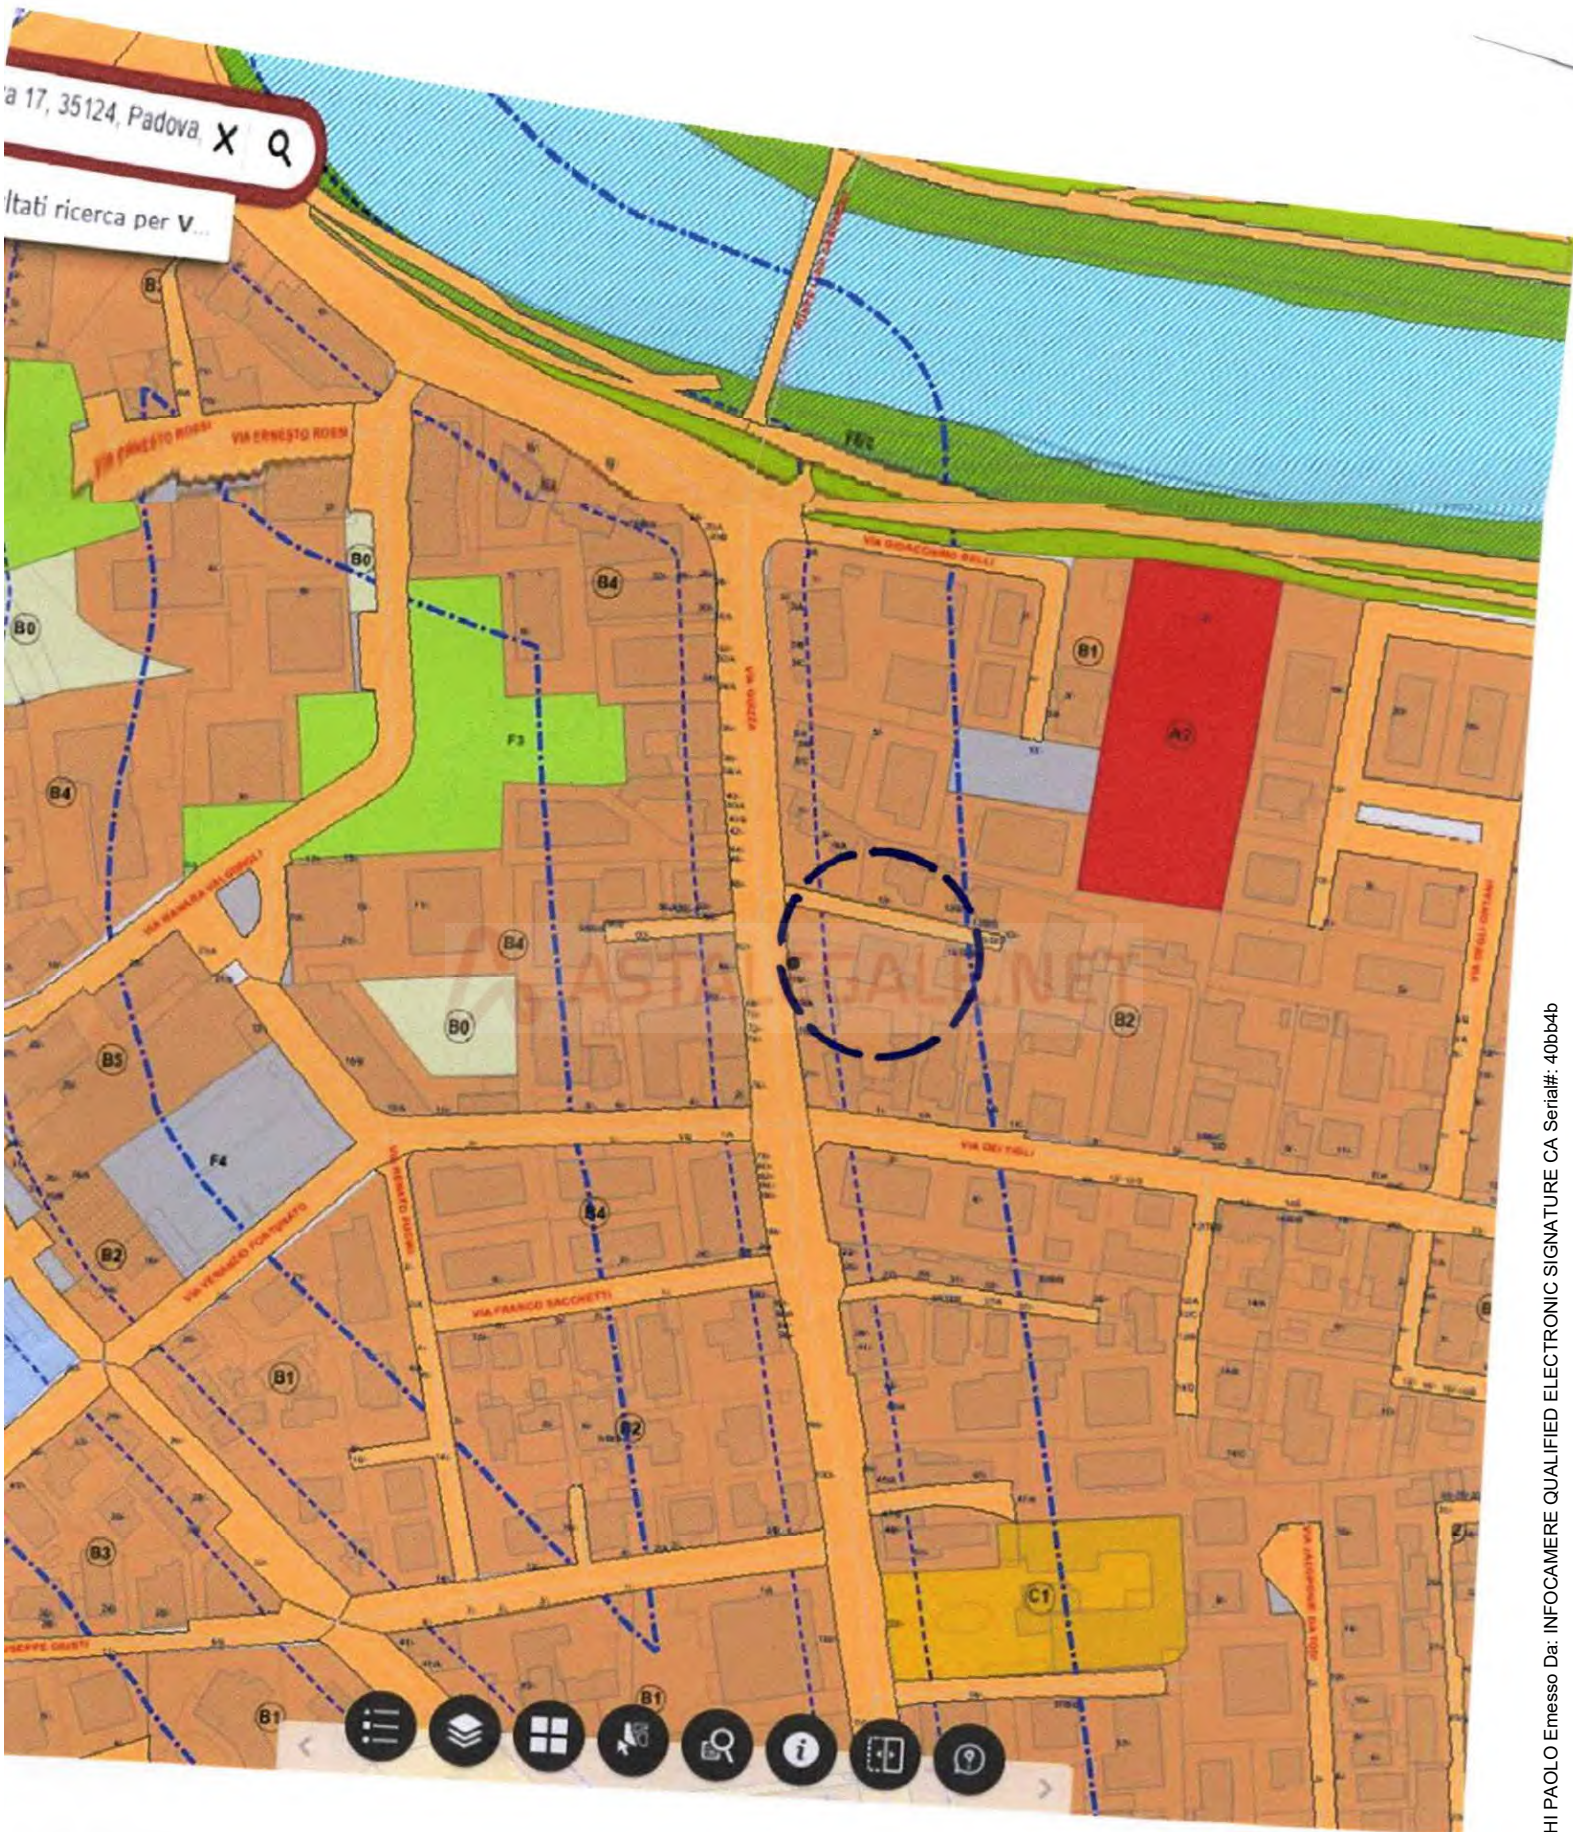



Stimatore

dott. geom. Paolo Luigi Fuochi

**ALLEGATO**  
**DOC. 4**

**Stato fotografico**


contiene

foto ripresa da Google Maps  
riprese fotografiche a colori

procedura esecutiva n. 324/2024 – G.E. dr.ssa Paola Rossi



### Via Guizza Conselvana, 17

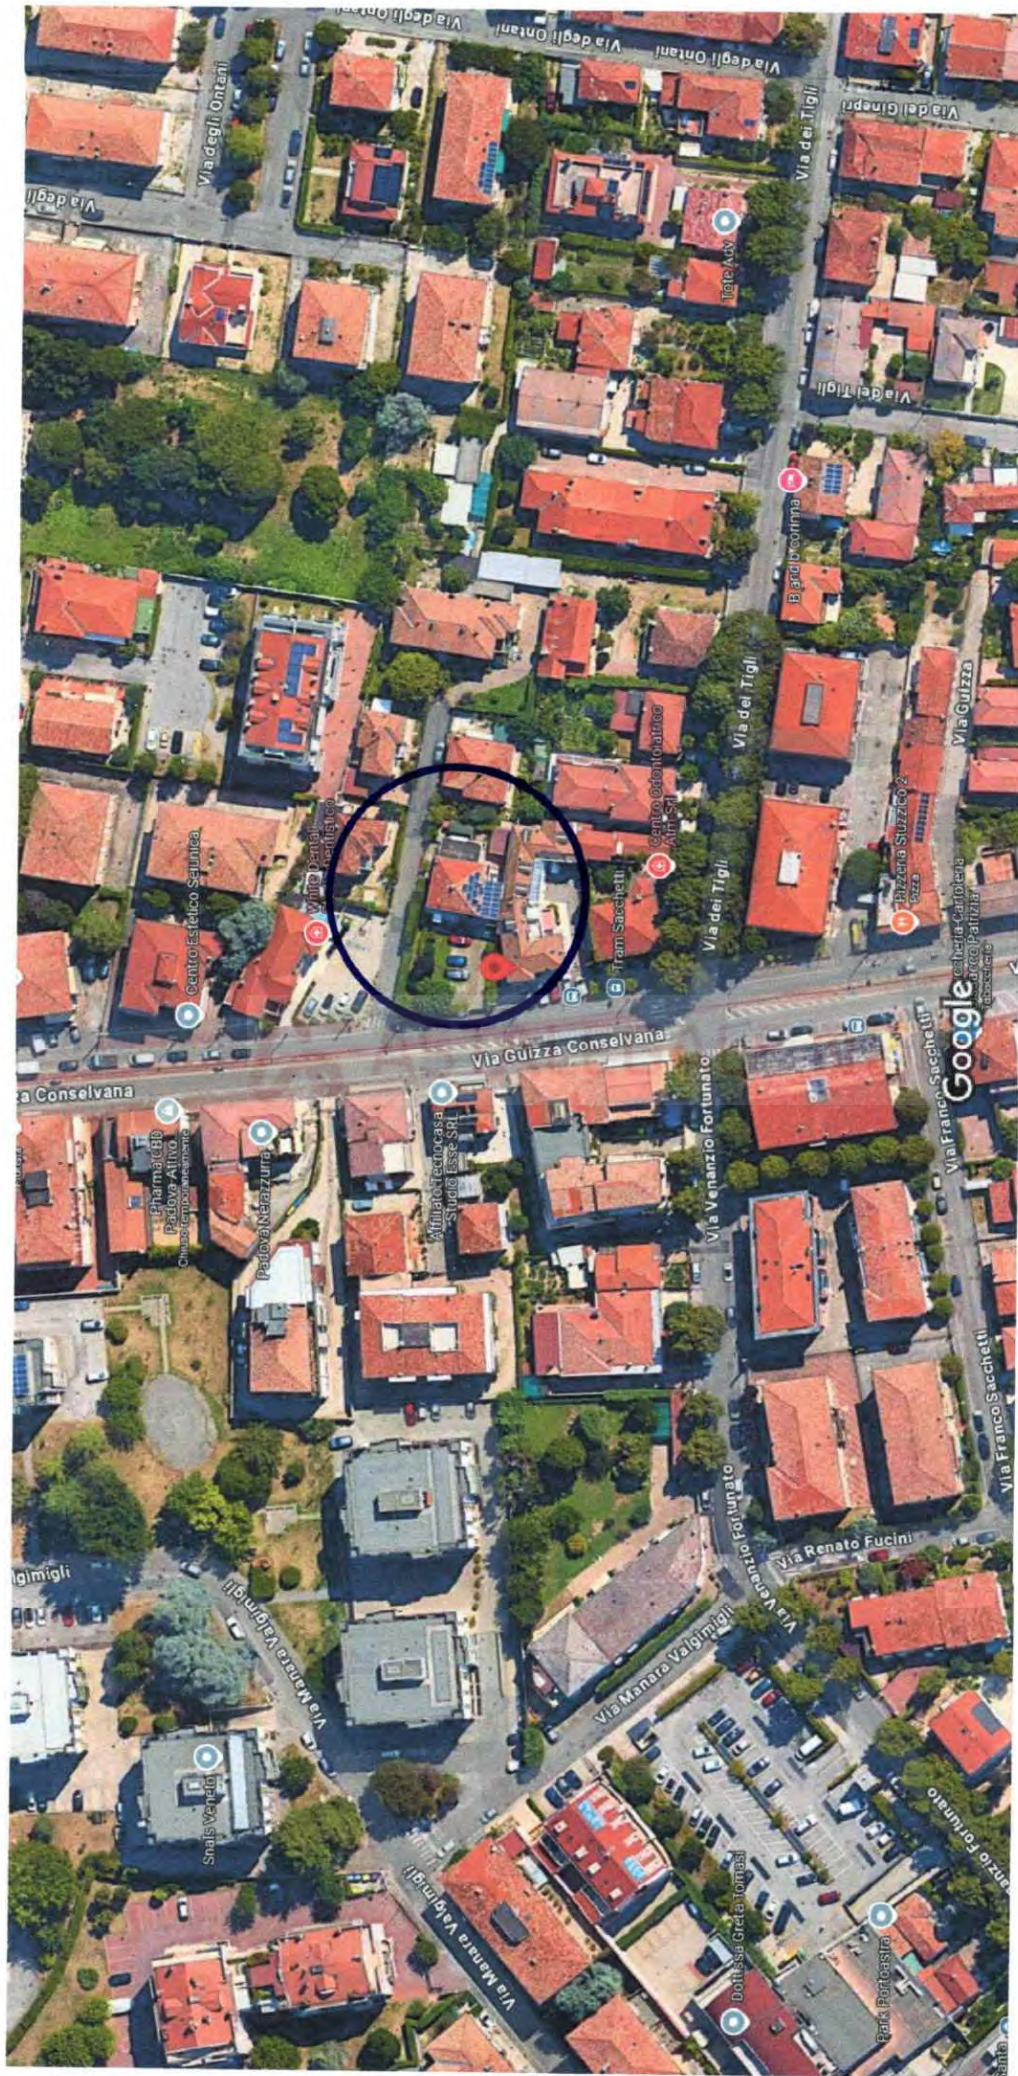

Immagini ©2025 Airbus,Maxar Technologies,Dati cartografici ©2025 20 m

# ESTERNI



1

prospetto principale - lato ovest fronte strada



2



3

lato nord-ovest



4

lato nord-est



scorcio lato nord dalla corte interna



scorcio lato est dalla corte interna



7

scorci la sud dalla corte interna



8



9



ingresso - corridoio

ASTALEGALE.NET



11

stanza pranzo con scorcio della sbratta

12



13



bagno cieco

14



15




bagno finestrato

ASTALEGALE.NET




16

soggiorno

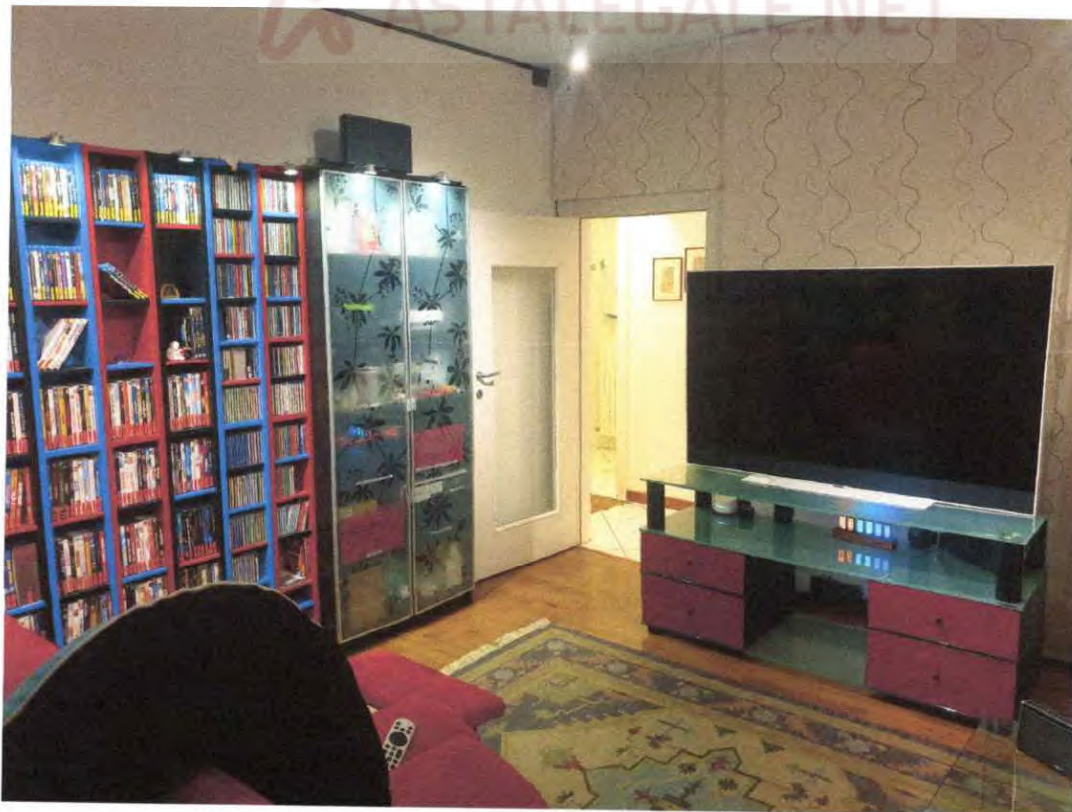

17

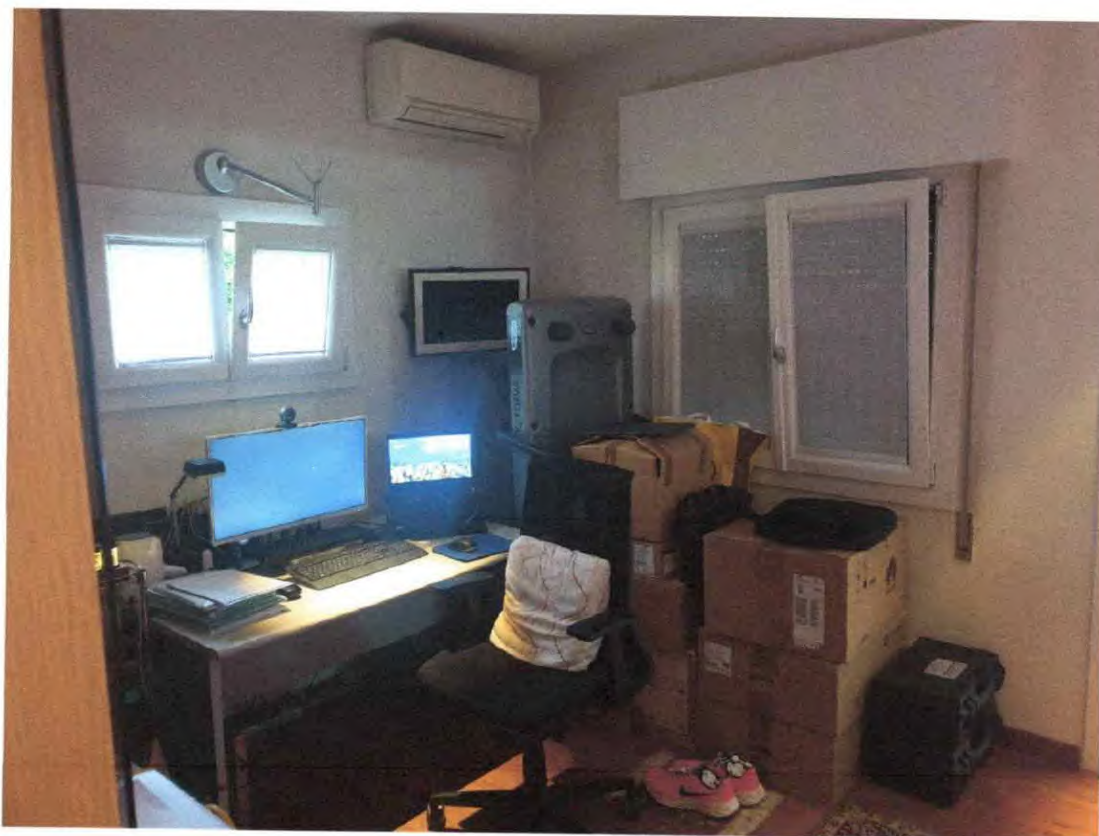

18

stanza-studio



19

ripostigio - posto letto

## TERRAZZA VERANDATA



20

spazio di pre-ingresso all'abitazione



21



22

spazio ampliato per realizzazione vano scala



23

## GARAGE



24

spazio a diverso utilizzo



25

**Tribunale di Padova**  
**Esecuzione immobiliare**  
**n. 324/24**

G.E. - dr.ssa Paola Rossi

CHERRY BANK SPA



 **PROSPETTO RIPILOGATIVO**  
ASTALEGALE.NET

Stimatore - dott. geom. Paolo Luigi Fuochi

# TRIBUNALE di PADOVA

ES. IMM.RE N. 324/2024

(riunita nella 30/2025)

CHERRY BANK SPA [REDACTED]

## PROSPETTO RIEPILOGATIVO

### DIRITTO VENDUTO

Piena proprietà.

### UBICAZIONE

Comune di Padova via Guizza Conselvana civ. 17.

### QUALITÀ

Porzione al piano rialzato di casa bifamiliare a divisione orizzontale con sgombero (garage nella scheda catastale) al piano seminterrato.

### CONFINI

L'abitazione affaccia su tutti i lati sulla corte interna di uso comune, il garage affaccia su tre lati sulla corte comune ed a ovest con spazi accessori dell'unità confinante.

### COMPOSIZIONE

**piano rialzato** (h.= 2.80) – abitazione con ampia terrazza verandata di pre-ingresso, ingresso, corridoio, bagno cieco, bagno finestrato, pranzo con sbratta, soggiorno, studiolo con ripostiglio interno e poggiolo.

**piano seminterrato** (h.= 1.95) – sgombero (ex garage)

### CENSO FABBRICATI

Comune di Padova

**foglio 180 particella 114**

**sub. 3** (abitazione)

via Guizza n. 17 – P.T. - cat. A/2 – z.c. 2 - cl. 3 - cons. vani 5 - m<sup>2</sup> 97 - R.C. €. 787,60

**sub. 5** (garage)

via Guizza n. 17 – SI - cat. C/6 – z.c. 2 - cl. 6 - sup. m<sup>2</sup> 21 - R.C. €. 81,34

## INTESTATI

prop. l/l.

NOTA - Il fabbricato bifamiliare risulta eretto sul terreno NCT foglio 180 mapp. 114 ente urbano di mq. 750 catastali, la corte comune è censita al NCEU foglio 180 particella 114 sub. 6.

### **CENSIMENTO**

Il censimento **non risulta regolare** per le seguenti difformità rispetto alla scheda catastale.

Difformità principali rilevate:

- la terrazza a ovest non risulta precisamente indicata nella scheda catastale e peraltro, perimetralmente chiusa con serramento vetrato, appare inoltre di una superficie più ampia, ricomprendendo al suo interno una scala a chiocciola che ricade su corte comune;
- modifica tramezzatura nell'ingresso con formazione di nuovo bagno e nel bagno finestrato;
- l'altezza reale del garage è pari a m. 1.95 anziché m. 2.30 come indicato nella scheda, ciò dovuto ad un intervento interno (aumento quota di calpestio) e tale da considerare il relativo spazio quale sgombero;

Costo di regolarizzazione pari a €. 3.000,00.

### **PROVENIENZA**

Atto di compravendita del 21.04.2000 a rep. n. 47141 notaio Gabriele Corciulo, trascritto a Pd. il 20.06.2000.

### **COMPROPRIETARI**

N.N.

### **FORMALITÀ PREGIUDIZIEVOLI**

### **ISCRIZIONI**

Nota nn. 37287/6118 del 13/10/2023

Ipoteca giudiziale a favore di "CHERRY BANK SPA" con sede in Padova, a carico dell'esecutato (colpisce i beni prop. dell'esecutato e altri immobili in Mestrino prop. di certo [REDACTED])

**Nota nn. 40913/6735 del 15/12/2023**

Ipoteca giudiziale a favore di "INTESA SANPAOLO SPA" con sede in Torino, a carico dell'esecutato (colpisce i beni prop. dell'esecutato e altri immobili in Mestrino prop. di certo [REDACTED]).

**Nota nn. 46587/7605 del 06/11/2023**

Ipoteca giudiziale a favore di [REDACTED]", a carico dell'esecutato.

**Nota nn. 1266/205 del 12/01/2024**

Ipoteca giudiziale a favore di [REDACTED] a carico dell'esecutato.

### **TRASCRIZIONE**

**Nota nn. 47524/33725 del 13/02/2024**

Pignoramento immobiliare a favore di "CHERRY BANK SPA" con sede in Padova, a carico dell'esecutato.

### **OCCUPAZIONE**

L'immobile è occupato dall'esecutato.

### **REGOLARITÀ EDILIZIA**

- licenza edilizia n. 214 del 23.09.1976 prot. n. 14239;
- variante in c.so d'opera del 17/06/1978;
- autorizzazione di abitabilità n. 21154 del 28.04.87.
- conc. in sanatoria n. 21154 del 15/07/1987 prot. n. 61668 (condono);

Per confronto tra stato di fatto e grafici autorizzati dalla P.A. **si attesta la non conformità edilizia** degli immobili pignorati.

Per regolarizzare le diverse difformità:

SCIA IN SANATORIA

ai sensi art. 36 n. DPR 380/81 (*applicazione L. 105/94*).

Costo presunto €. 8.000,00 per sanzione e diritti comunali, per oneri comunali primari e secondari.

## ISCRIZIONI

Nota nn. 37287/6118 del 13/10/2023

Ipoteca giudiziale a favore di "CHERRY BANK SPA" con sede in Padova, a carico dell'esecutato (colpisce i beni prop. dell'esecutato e altri immobili in Mestrino prop. di cert. [REDACTED])

Nota nn. 40913/6735 del 15/12/2023

Ipoteca giudiziale a favore di "INTESA SANPAOLO SPA" con sede in Torino, a carico dell'esecutato (colpisce i beni prop. dell'esecutato e altri immobili in Mestrino prop. di cert. [REDACTED])

Nota nn. 46587/7605 del 06/11/2023

Ipoteca giudiziale a favore di [REDACTED] a carico dell'esecutato.

Nota nn. 1266/205 del 12/01/2024

Ipoteca giudiziale a favore di "[REDACTED]" a carico dell'esecutato.

## TRASCRIZIONE

Nota nn. 47524/33725 del 13/02/2024

Pignoramento immobiliare a favore di "CHERRY BANK SPA" con sede in Padova, a carico dell'esecutato.

---

VALORE DI STIMA - € 205.000,00

---

**VALORE FINALE**  
**€ 165.000,00**

---


OFFERTA

---

PUBBLICITÀ

---

Padova li, giugno 2025

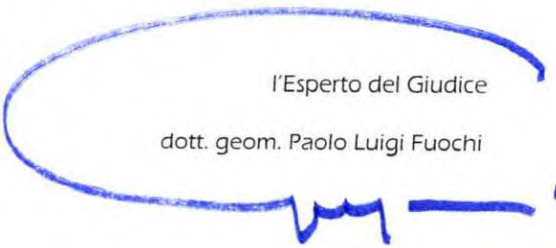  
l'Esperto del Giudice  
dott. geom. Paolo Luigi Fuochi

## TRIBUNALE di PADOVA

**ESECUZIONE IMM.RE N. 324/2024**  
CHERRY BANK SPA [REDACTED]

ISTANZA DI RETTIFICA  
(delle date di Ipoteche e Pignoramento)

G.E. - dott.ssa Paola Rossi

L'esperto del giudice

in prossimità dell'udienza 07.10.25 ha rivisitato la giustezza della depositata perizia riscontrando, per un refuso, delle difformità rispetto alla relazione ventennale notarile agli atti relativamente alle date di alcune formalità pregiudizievoli (**rif. stima -punto 21**).

Precisa che i numeri delle note sono esatti.

Sentito sulla questione il Custode rag. Doriana Buttarello -----

### rettifica

le errate date delle formalità pregiudizievoli ed **in rosso le esatte date**, seguendo l'esatta cronologia di perizia.

### ISCRIZIONI

Nota nn. 37287/6118 del **11/10/2023** (dato corretto)

Nota nn. 40913/6735 del **06/11/2023** (dato corretto)

Nota nn. 46587/7605 del **15/12/2023** (dato corretto)

Nota nn. 1266/205 del **12/01/2024** (dato non modificato)

### TRASCRIZIONE


Nota nn. 4724/33725 del **13/12/2024** (dato corretto)

Si allega alla presente per maggior chiarezza dei dati rettificati la pag. 12 di perizia (punto 21 – GRAVAMI) debitamente corretta.

Con osservanza, distintamente ossequia.

Padova li, 03.10.25

Il C.T.U.  
dott. geom. Paolo Luigi Fuochi

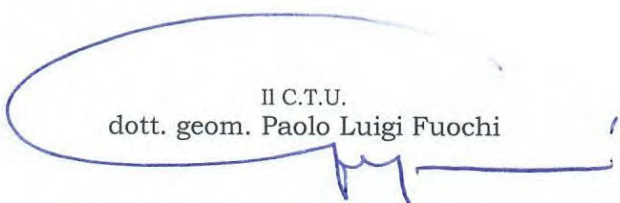

L'Esperto del Giudice  
*dott. geom. Paolo Luigi Fuochi*  
studio in Padova - via Cardan, 17/19  
fuochiarcos@hotmail.com

## 21) GRAVAMI

Di seguito le formalità pregiudizievoli che gravano sugli immobili pignorati. (in rosso le correzioni alle date di iscrizione rispetto alla perizia)

### ISCRIZIONI

Nota nn. 37287/6118 del 11/10/2023

Ipoteca giudiziale a favore di "CHERRY BANK SPA" con sede in Padova, a carico dell'esecutato (colpisce i beni prop. dell'esecutato e altri immobili in Mestrino prop. di cert. [REDACTED])

Nota nn. 40913/6735 del 06/11/2023

Ipoteca giudiziale a favore di "INTESA SANPAOLO SPA" con sede in Torino, a carico dell'esecutato (colpisce i beni prop. dell'esecutato e altri immobili in Mestrino prop. di cert. [REDACTED])

Nota nn. 46587/7605 del 15/12/2023

Ipoteca giudiziale a favore di [REDACTED], a carico dell'esecutato.

Nota nn. 1266/205 del 12/01/2024

Ipoteca giudiziale a favore di "[REDACTED]" a carico dell'esecutato.

### TRASCRIZIONE

Nota nn. 47524/33725 del 13/12/2024

Pignoramento immobiliare a favore di "CHERRY BANK SPA" con sede in Padova, a carico dell'esecutato.

Padova

mese di giugno 2025

lo stimatore

*dott. geom. Paolo Luigi Fuochi*

il Consulente del Giudice  
**dott. geom. Paolo Luigi Fuochi**  
Padova - via Cardan, 19 - studiofuochi@tin.it



## TRIBUNALE di PADOVA

**ESECUZIONE IMM.RE N. 324/2024**  
CHERRY BANK SPA

**RINNOVO STATO DELLE FORMALITA' PREGIUDIZIEVOLI  
A COMPLETAMENTO**

Preso atto dell'Ordinanza del G.E. 07.10/25

lo stimatore completa l'istanza di rettifica 03.10.25 completando l'elenco con la nota di trascrizione relativa al pignoramento relativa alla riunita procedura n. 30/25.

Si dispone all'uopo la definitiva pag. 12 (punto 21 - GRAVAMI) della perizia agli atti.

Separatamente viene prodotto nuovo "Prospetto Riepilogativo Suppletivo" come richiesto dal Custode Giudiziario.

Con osservanza, distintamente ossequia.

Padova li, 17.10.25

Lo Stimatore  
dott. geom. Paolo Luigi Fuochi

L'Esperto del Giudice  
*dott. geom. Paolo Luigi Fuochi*  
studio in Padova - via Cardan, 17/19  
fuochiarcos@hotmail.com

## 21) GRAVAMI

Di seguito il "rinnovo" delle formalità pregiudizievoli che gravano sui beni immobili pignorati.

### ISCRIZIONI

**Nota nn. 37287/6118 del 11/10/2023**

Ipoteca giudiziale a favore di "CHERRY BANK SPA" con sede in Padova, a carico dell'esecutato (colpisce i beni prop. dell'esecutato e altri immobili in Mestrino prop. di cert. [REDACTED])

**Nota nn. 40913/6735 del 06/11/2023**

Ipoteca giudiziale a favore di "INTESA SANPAOLO SPA" con sede in Torino, a carico dell'esecutato (colpisce i beni prop. dell'esecutato e altri immobili in Mestrino prop. di cert. [REDACTED])

**Nota nn. 46587/7605 del 15/12/2023**

Ipoteca giudiziale a favore di [REDACTED] A", a carico dell'esecutato.

**Nota nn. 1266/205 del 12/01/2024**

Ipoteca giudiziale a favore di [REDACTED] A" a carico dell'esecutato.

### TRASCRIZIONI

**Nota nn. 47524/33725 del 13/12/2024**

Pignoramento immobiliare a favore di "CHERRY BANK SPA" con sede in Padova, a carico dell'esecutato.

**Nota nn. 3886/2757 del 05/02/2025**

Pignoramento immobiliare a favore di [REDACTED] a n. a Padova [REDACTED] [REDACTED] [REDACTED] a carico dell'esecutato (colpisce gli stessi immobili di cui alla presente procedura).

Padova li, 17.10.25

lo stimatore

**Esecuzione Immobiliare n. 324/2024**  
Custode - rag. Doriana Buttarello