

ELABORATO PLANIMETRICO

Compilato da:
Sandrini Paolo
Iscritto all'albo:
Architetti
Prov. Brescia N. 3158

**Agenzia delle Entrate
CATASTO FABBRICATI
Ufficio Provinciale di
Brescia**

Comune di Darfo Boario Terme
Sezione: DAR Foglio: 15 Particella: 2148

Protocollo n. del
Tipo Mappale n. 294323 del 20/08/2025

Dimostrazione grafica dei subalterni

Scala 1 : 500

VIA LOCALITA' BANDERA

PIANO TERRA

3

1

1


MAPP. 4471

MAPP. 2385

**PIANO
PRIMO SOTTOSTRADA**

2

TERRAPIENO

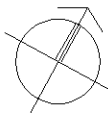

MAPP. 11634

Il sottoscritto tecnico risponde esclusivamente per i sub. 1-2 e 3 come da incarico ricevuto.

Identificativi Catastali:

Sezione: DAR
Foglio: 15
Particella: 2148
Subalterno: 1

Compilata da:
Sandrini Paolo

Iscritto all'albo:
Architetti

Prov. Brescia



N. 3158

Planimetria

Scheda n. 1

Scala 1:200

PIANO TERRA

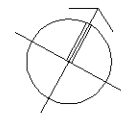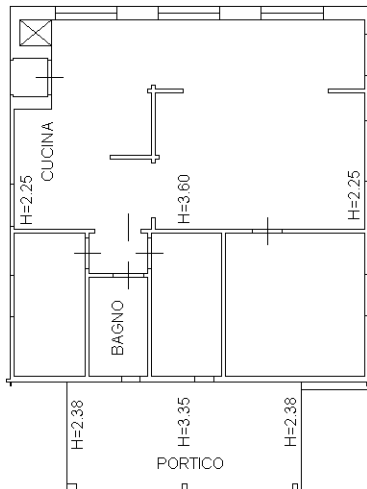

Agenzia delle Entrate
CATASTO FABBRICATI
Ufficio Provinciale di
Brescia

Dichiarazione protocollo n. _____ del _____
Comune di Darfo Boario Terme
Via Localita' Bandera _____

civ. 6

Identificativi Catastali:

Sezione: DAR
Foglio: 15
Particella: 2148
Subalterno: 1

Compilata da:
Sandrini Paolo

Iscritto all'albo:
Architetti


Prov. Brescia

N. 3158

Planimetria

Scheda n. 2

Scala 1:500

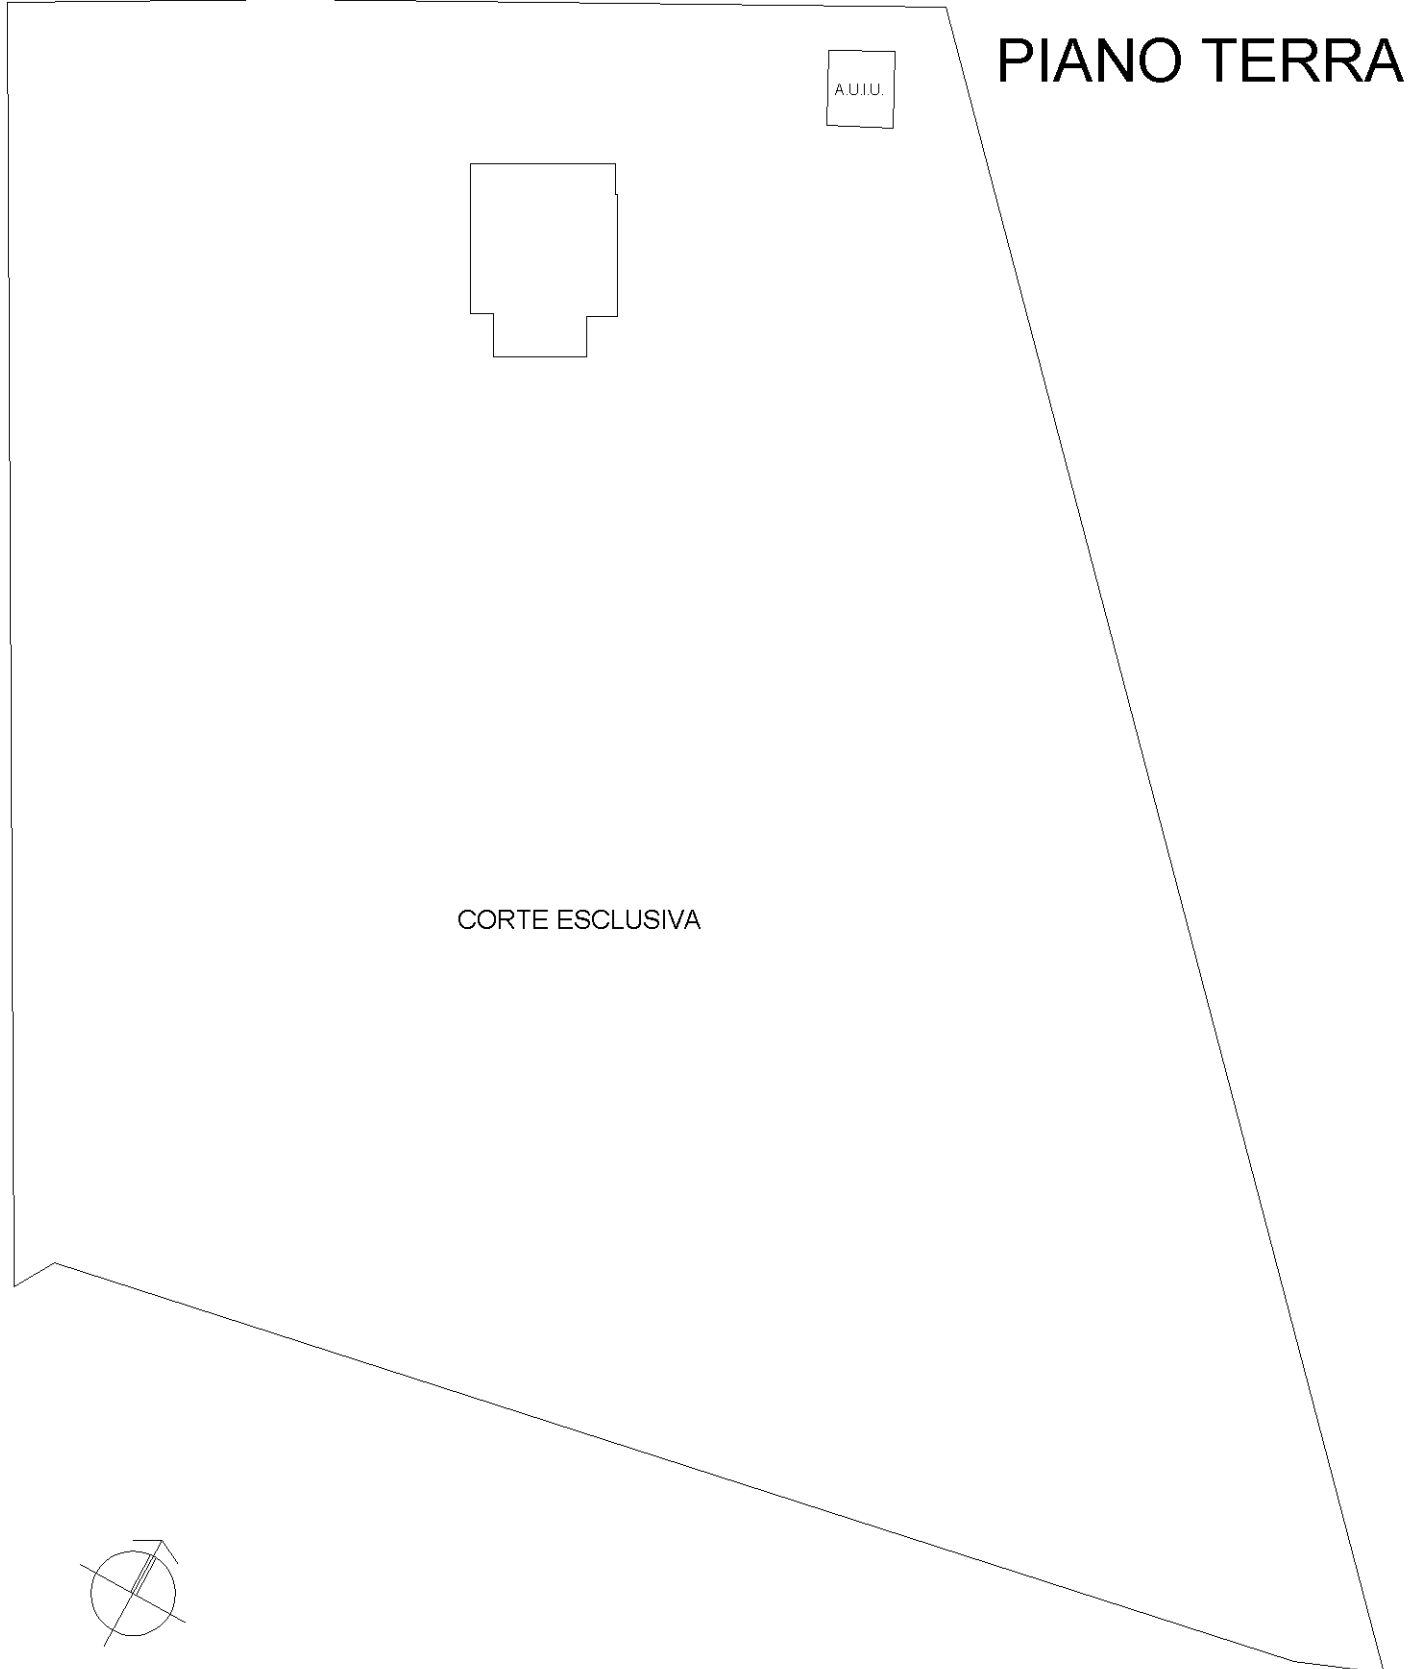

AUIU.

PIANO TERRA



CORTE ESCLUSIVA

Dichiarazione protocollo n.	del
Comune di Darfo Boario Terme	
Via Localita' Bandera	civ. 6
Identificativi Catastali: Sezione: DAR Foglio: 15 Particella: 2148 Subalterno: 2	Compilata da: Sandrini Paolo Iscritto all'albo: Architetti Prov. Brescia N. 3158

Planimetria
Scheda n. 1 Scala 1:200

PIANO PRIMO SOTTOSTRADA

H=2.10

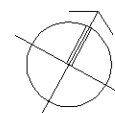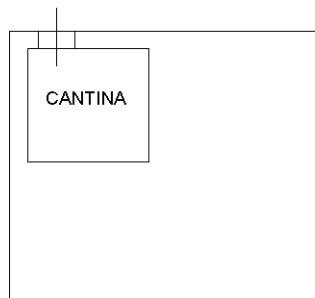

Agenzia delle Entrate
CATASTO FABBRICATI
Ufficio Provinciale di
Brescia

Dichiarazione protocollo n.	del
Comune di Darfo Boario Terme	
Via Localita' Bandera	civ. 6
Identificativi Catastali: Sezione: DAR Foglio: 15 Particella: 2148 Subalterno: 3	Compilata da: Sandrini Paolo Iscritto all'albo: Architetti Prov. Brescia N. 3158

Planimetria
Scheda n. 1 Scala 1:200

PIANO TERRA

Hm = 2,82

