

MODULARIO  
P. 12 - 1982 - 482




MINISTERO DELLE FINANZE  
DIREZIONE GENERALE DEL CATASTO E DEI SERVIZI TECNICI ERARIALI  
**NUOVO CATASTO EDILIZIO URBANO**


Lire  
50

Planimetria dell'immobile situato nel Comune di Prata e Mare Via Lee Foresta  
Ditta ILARIA s.r.l. con sede in Prata e Mare - Via Diaz 47-  
Allegata alla dichiarazione presentata all'Ufficio Tecnico Erariale di CS

ALTA PUKHSTA piano: 1;  
SPAZIO A DESTINAZIONE SPECIALE (art. 27) - Foglio: VI - m. 1000 - 120 - Subalterno 11

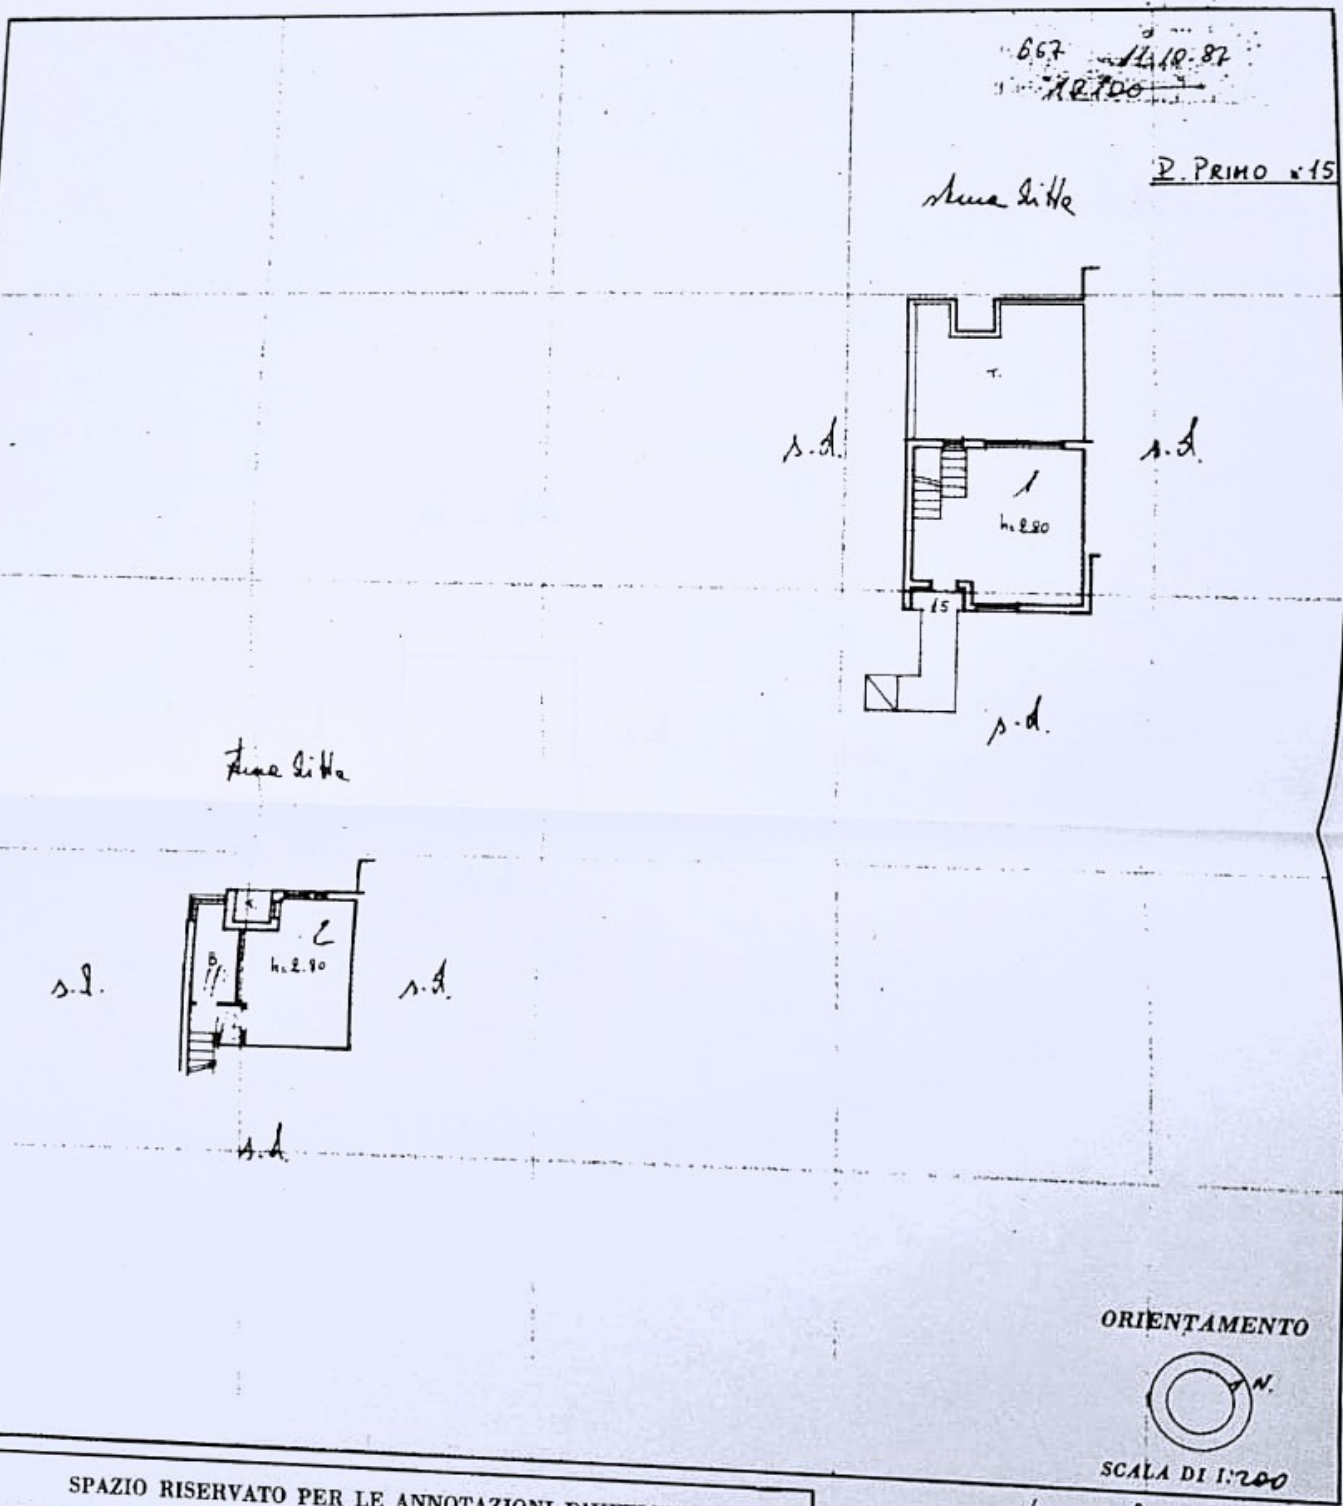

ORIENTAMENTO

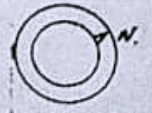

SCALA DI 1:200


SPAZIO RISERVATO PER LE ANNOTAZIONI D'UFFICIO

DATA  
PROT. N° 8780/982

Foglio n° 61  
Part. 420  
Sub 11

Compilata dal Don. Giovenis  
(fisc. come programma del tecnico)  
Di Paolo

Iscritto all'Albo de Geometri  
della Provincia di CS

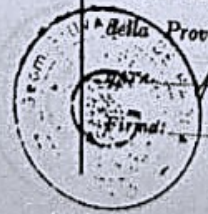

DATA 11.10.82  
Firma: [Signature]