



VIA CAL LONGA

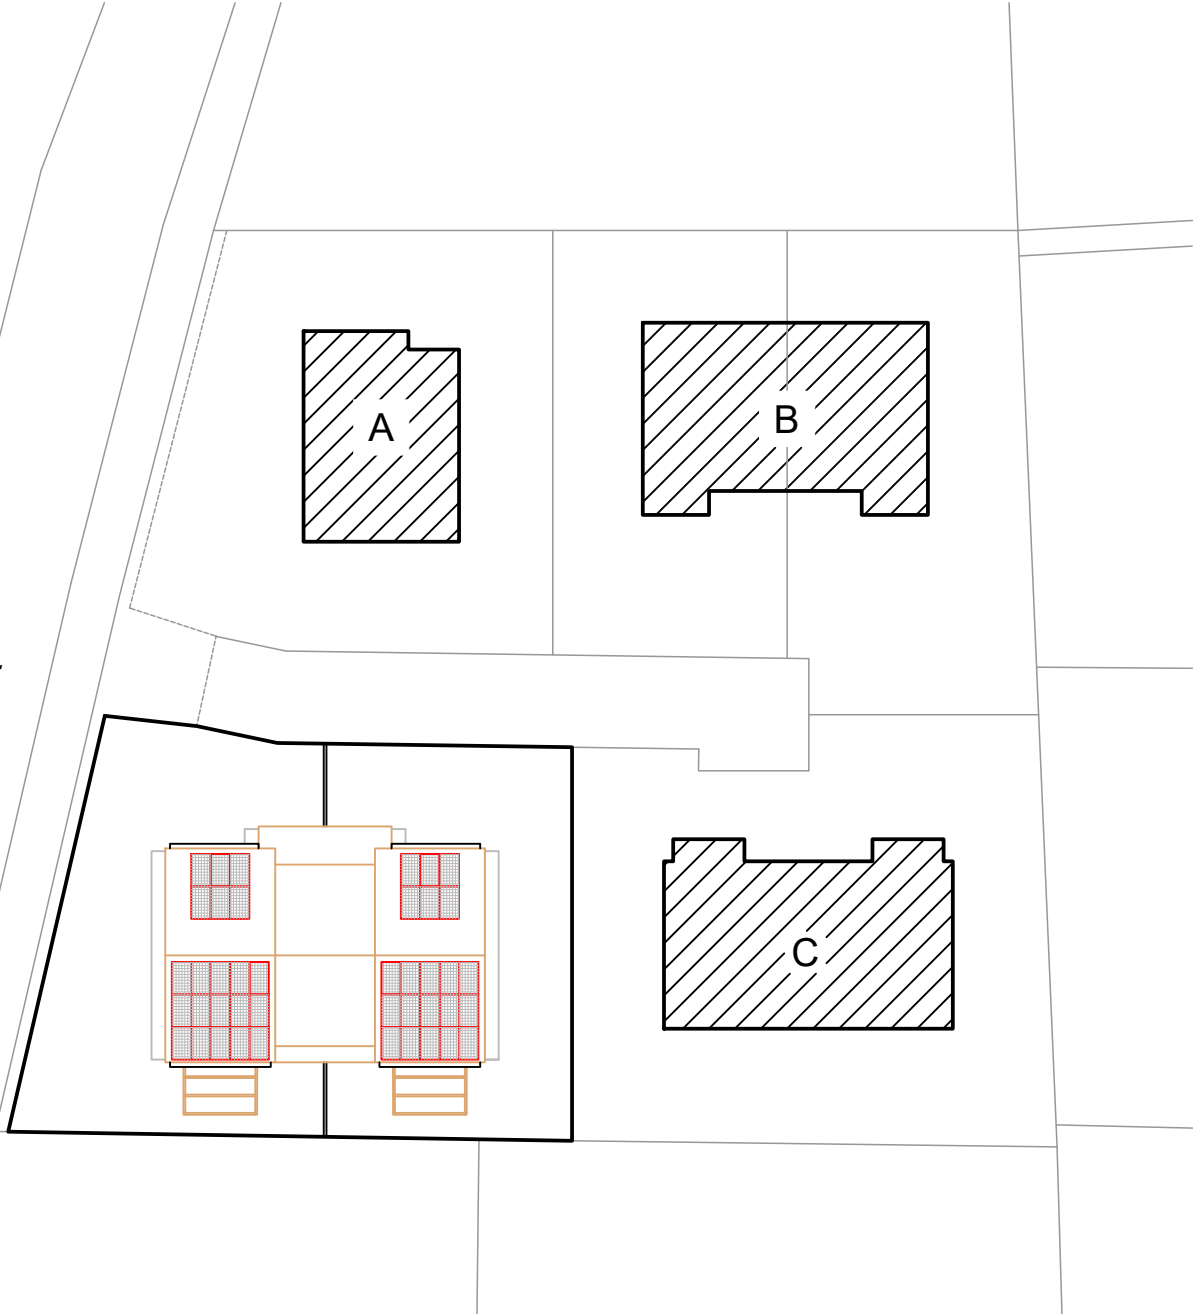

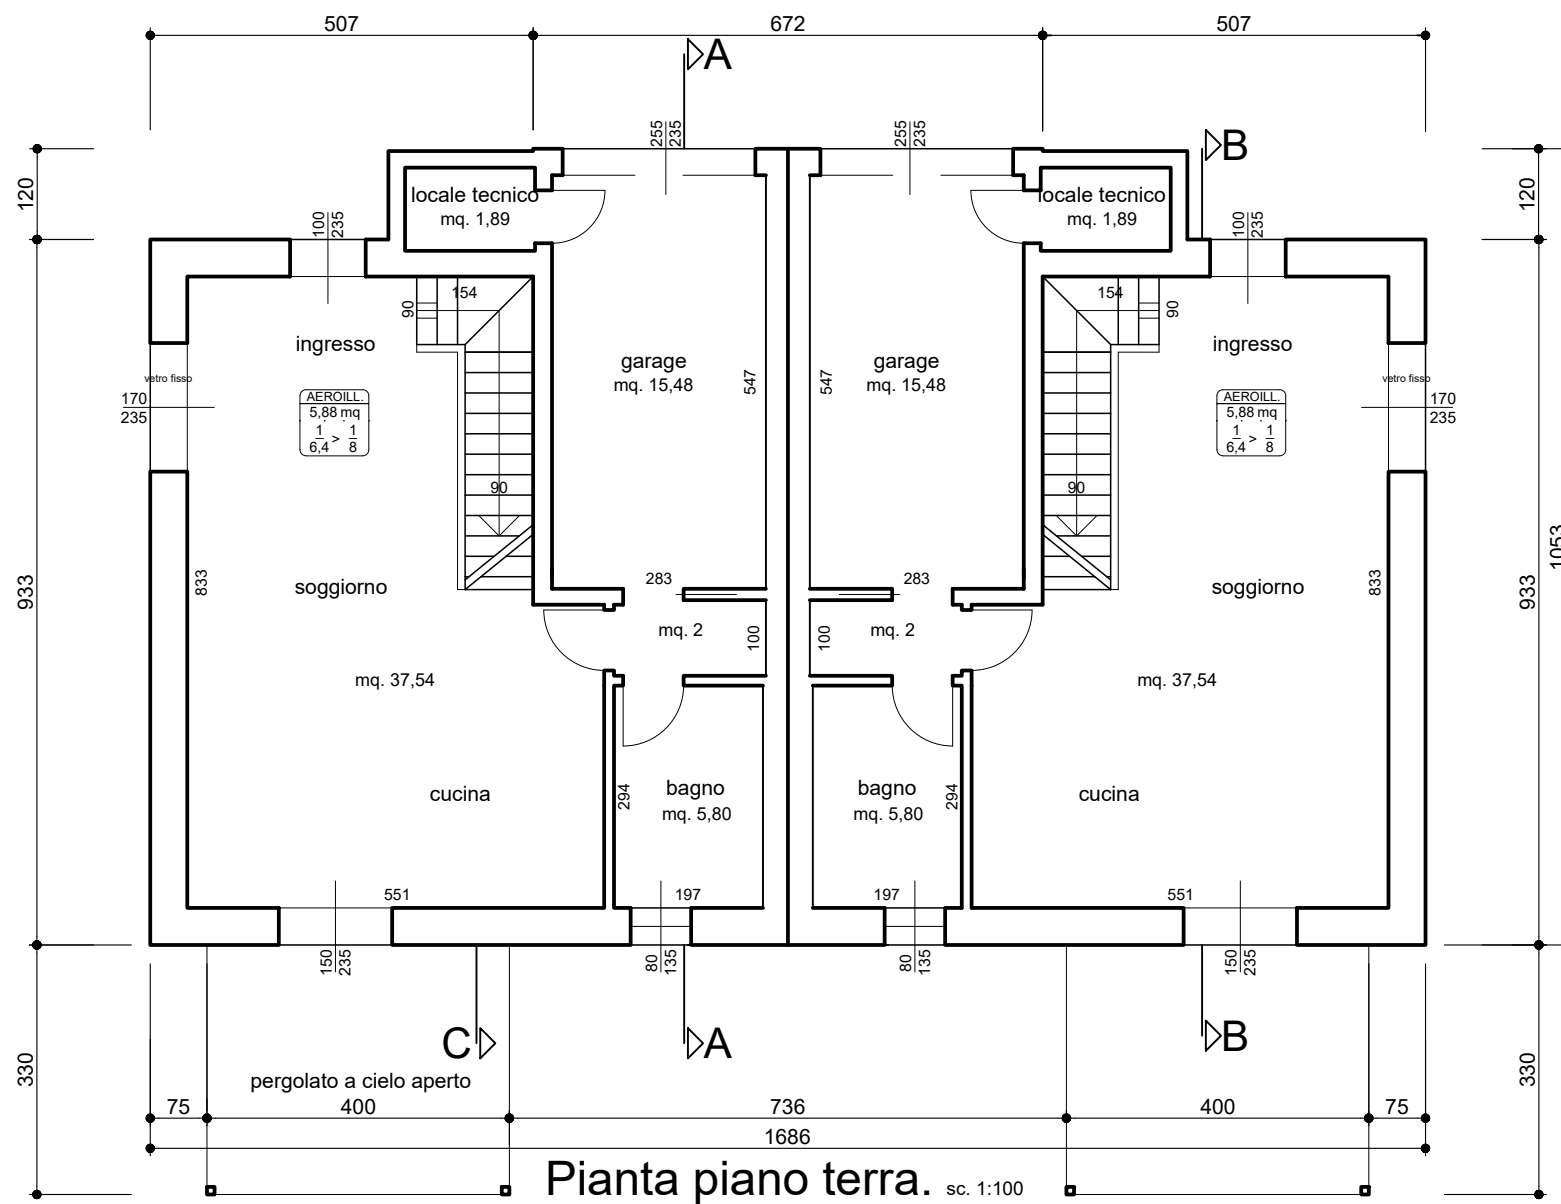

# COSTRUZIONI LEONARDO




Progetto di costruzione fabbricato residenziale bifamiliare
Comune di Arcade, via Cal Longa
Denominazione: D1(nord), D2(sud)

Costruisce case ed appartamenti / impianti termoidraulici e condizionamento / riparazioni e manutenzioni generali



# COSTRUZIONI LEONARDO

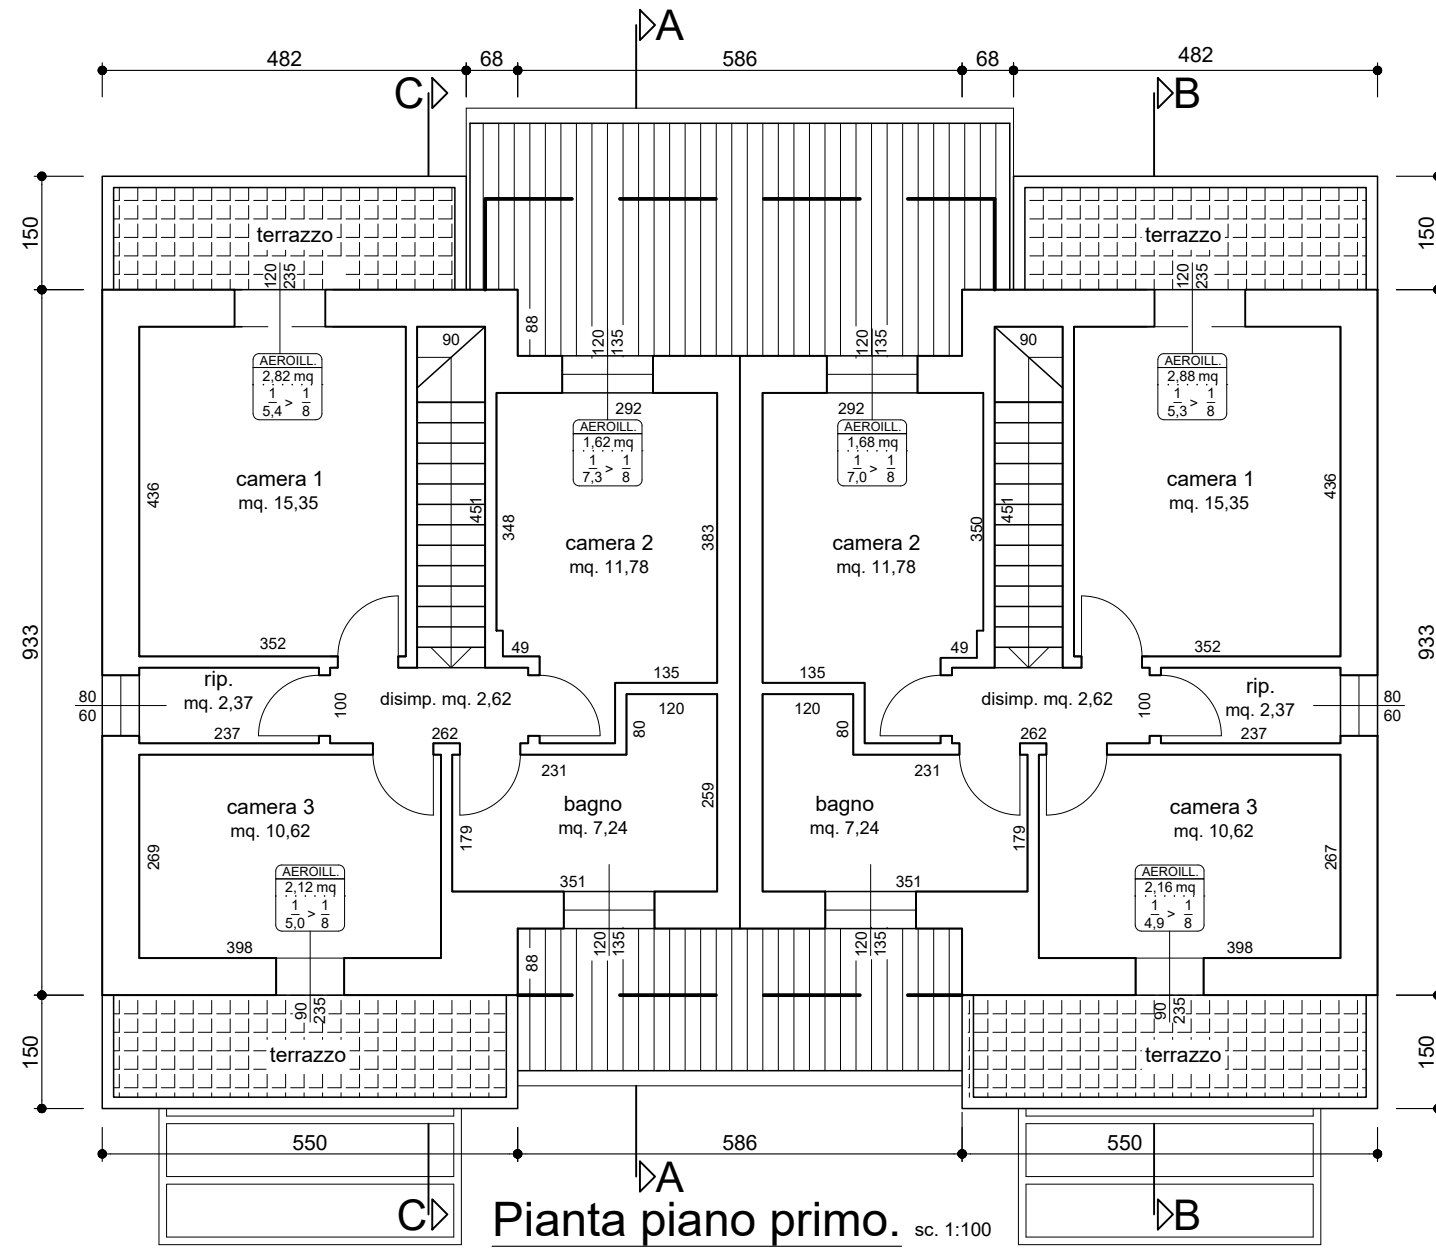

Costruisce case ed appartamenti / impianti termoidraulici e condizionamento / riparazioni e manutenzioni generali