

**Agenzia del Territorio
CATASTO FABBRICATI**
Ufficio provinciale di
Pavia

Dichiarazione protocollo n. PV0094385 del 15/06/2005
Planimetria di u.i.u. in Comune di Tromello
Via Corridoni Filippo

Scala 1: 200



Compilata da:
Farina Paolo Angelo
Iscritto all'albo:
Architetti
Prov. Pavia N. 705

Identificativi Catastali:
Sezione: 18
Foglio: 18
Particella: 2080
Subalterno: 3

civ. 18

Planimetria di u.i.u. in Comune di TROMELLO via CORRIDONI civ. 18

SCHEDA M302

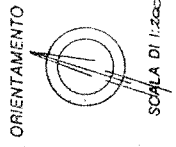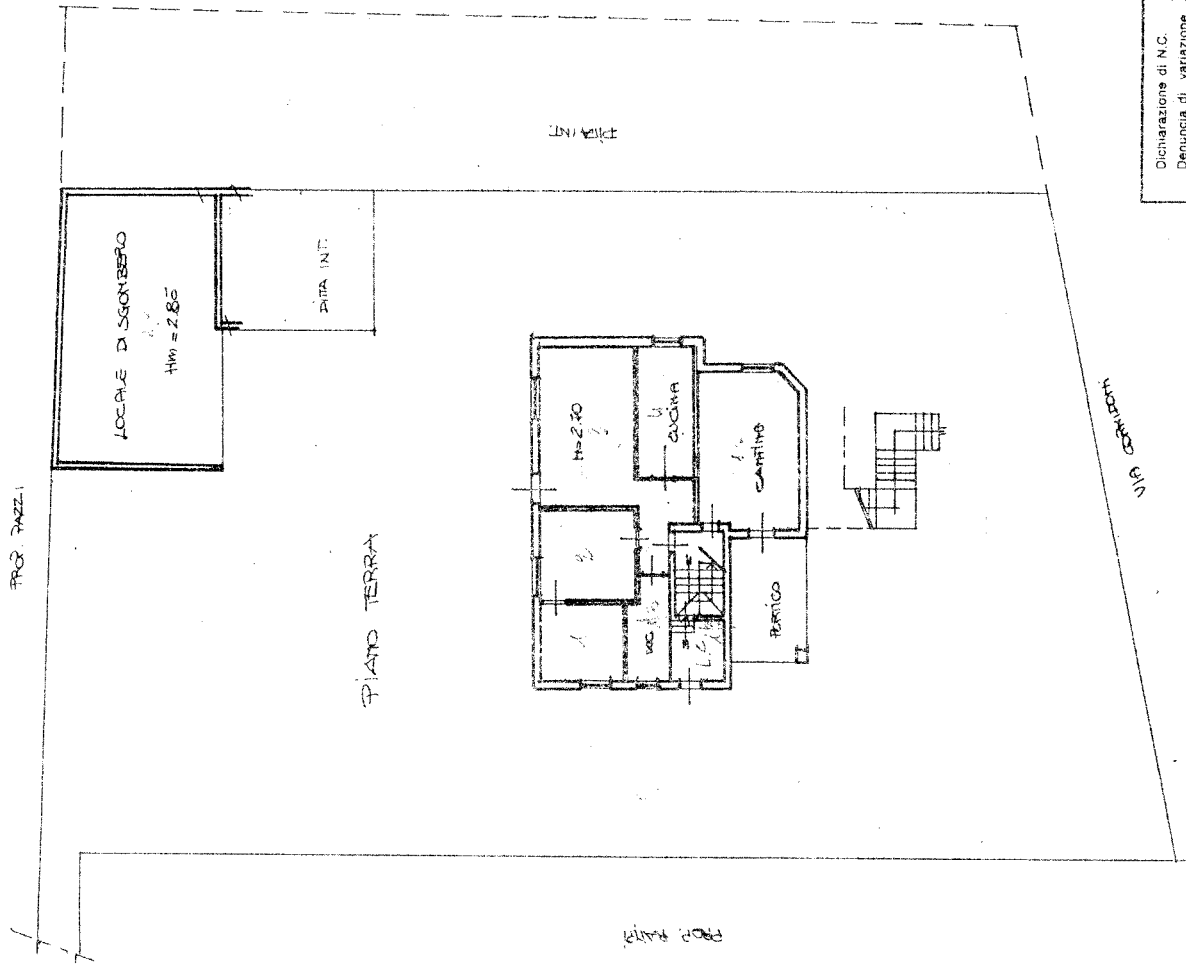

Dichiarazione di N.C.
 Denuncia di variazione
 Identificativi catastali
 F. 18

Compilata dal CAPOM. MONCALIERI
ANTONIO
 iscritto all'Albo dei CAPIOMETRI
 n. 1213

Conservato all'Ufficio
10/15
14 di 3 - 10/15