

**Agenzia del Territorio
CATASTO FABBRICATI
Ufficio Provinciale di
Brescia**

Dichiarazione protocollo n. BS0075661 del 27/02/2009

Planimetria di u.i.u. in Comune di Breno

Via Fontane

civ. SNC

Identificativi Catastali:

Sezione:

Foglio: 25

Particella: 6558

Subalterno:

Compilata da:

Furloni Anna Cristina

Iscritto all'albo:

Geometri


Prov. Brescia

N. 4122


Scheda n. 1

Scala 1:200


PIANO SEMINTERRATO

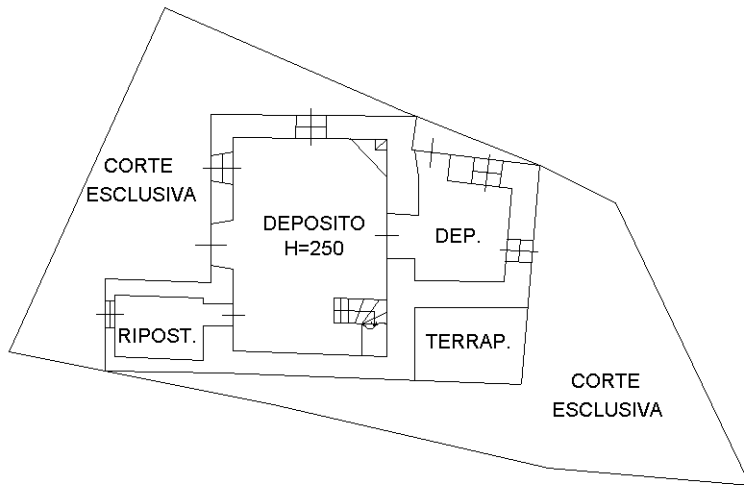

PIANO TERRA

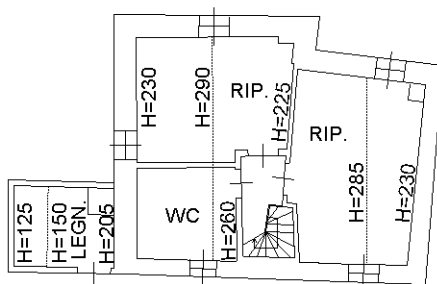

NORD

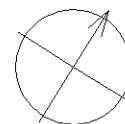

Ultima planimetria in atti