


MINISTERO DELLE FINANZE
DIREZIONE GENERALE DEL CATASTO E DEI SERVIZI TECNICI ERARIALI
49/2
NUOVO CATASTO EDILIZIO URBANO
Planimetria dell'immobile situato nel Comune di CARPI
Ditta
Allegata alla dichiarazione presentata all'Ufficio Tecnico Esauriale di MODENA
Via STR. COMUNALE DEI CAVI

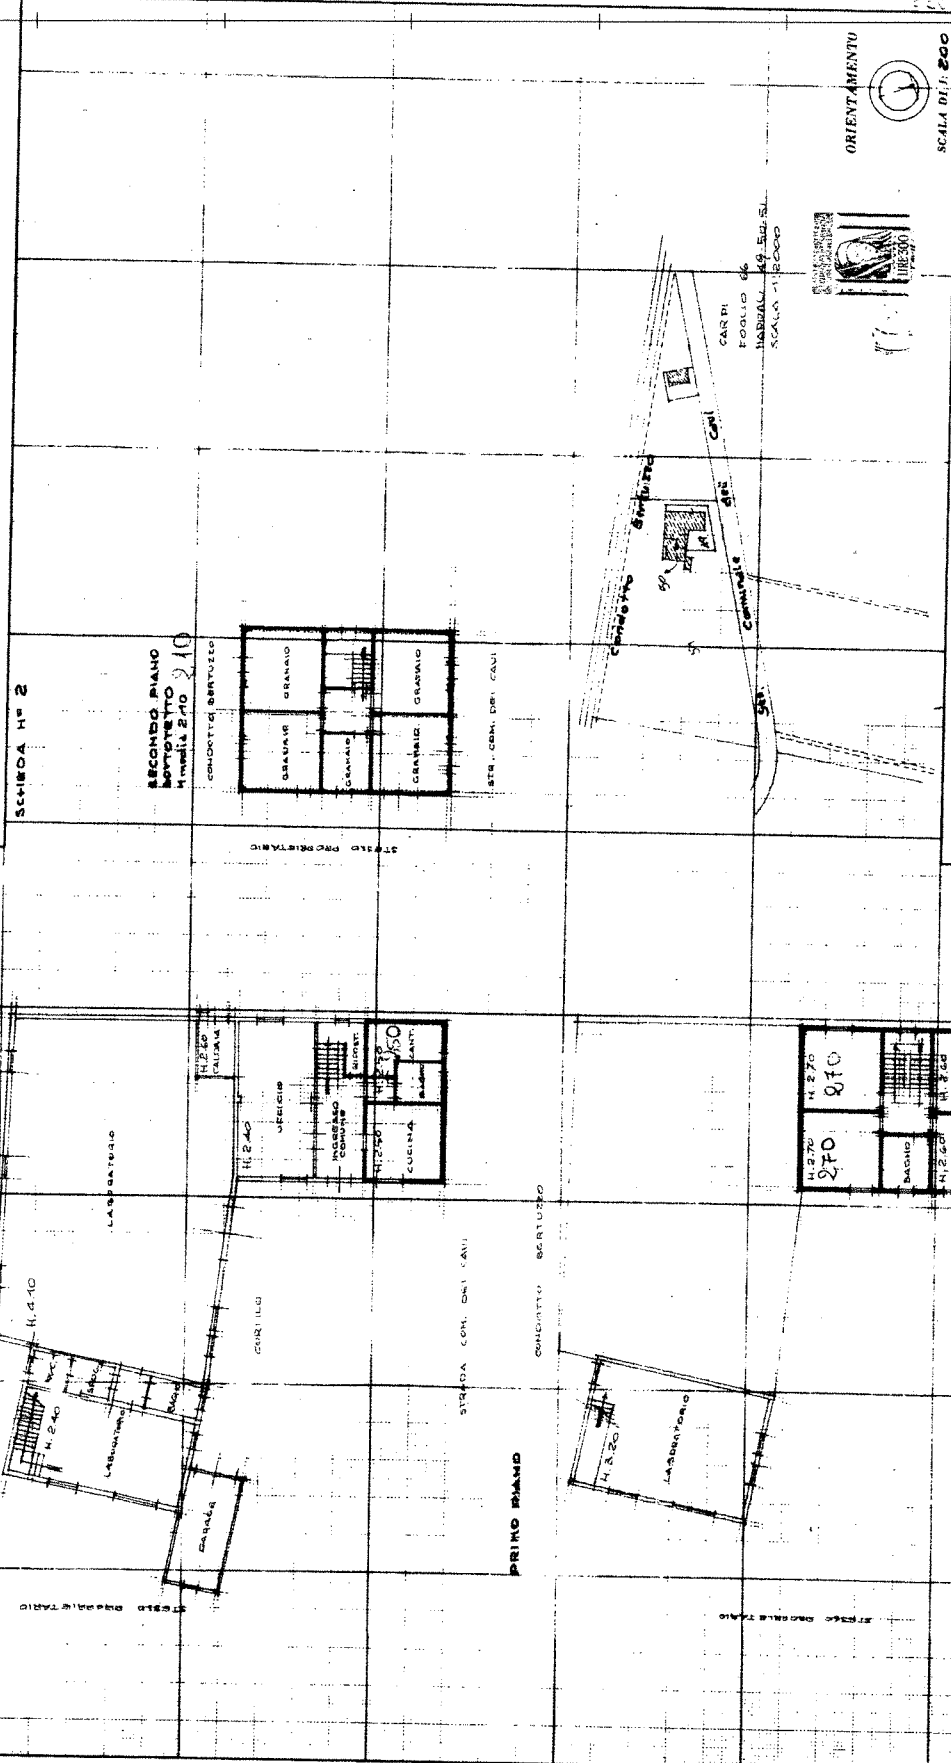

SPAZIO RISERVATO PER LE ANNOTAZIONI D'UFFICIO

DATA
PROT. N°

Completato dal

Intestato all'Albo di GEOMETRI
della Provincia di MODENA
VIA 14 SETTEMBRE 1977