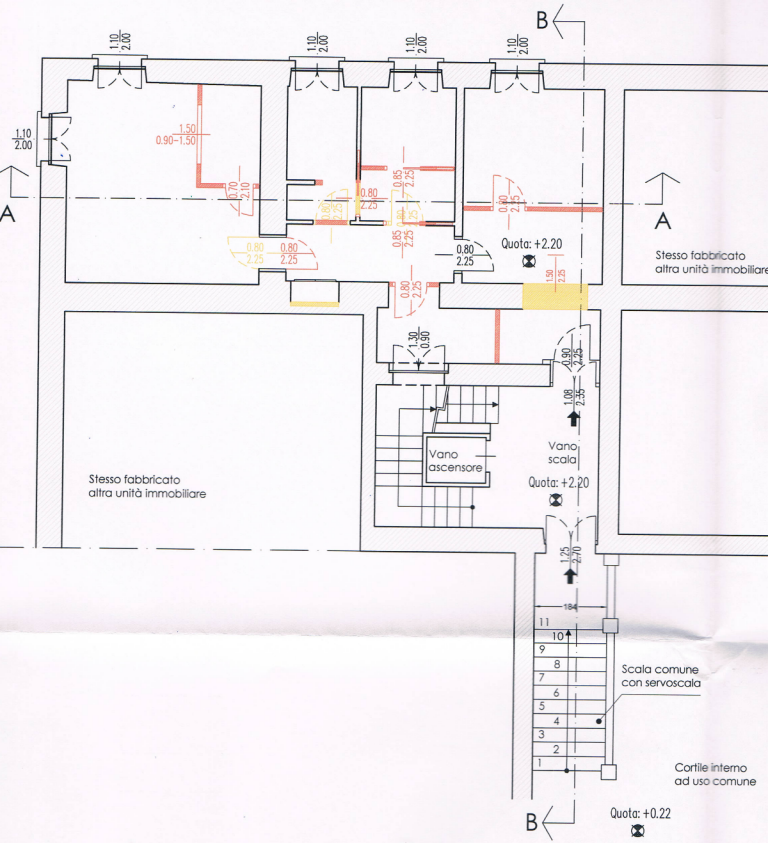PIANTA PIANO RIALZATO di confronto scala 1:100