

**Agenzia delle Entrate
CATASTO FABBRICATI
Ufficio Provinciale di
Benevento**

Dichiarazione protocollo n. BN0070652 del 08/07/2015

Planimetria di u.i.u. in Comune di Benevento

Via Angelo Mazzoni

civ. 13

Identificativi Catastali:

Sezione:

Foglio: 92

Particella: 166

Subalterno: 1

Compilata da:

Ricci Paolo

Iscritto all'albo:


Ingegneri

Prov. Benevento

N. B062


Scheda n. 1

Scala 1:200

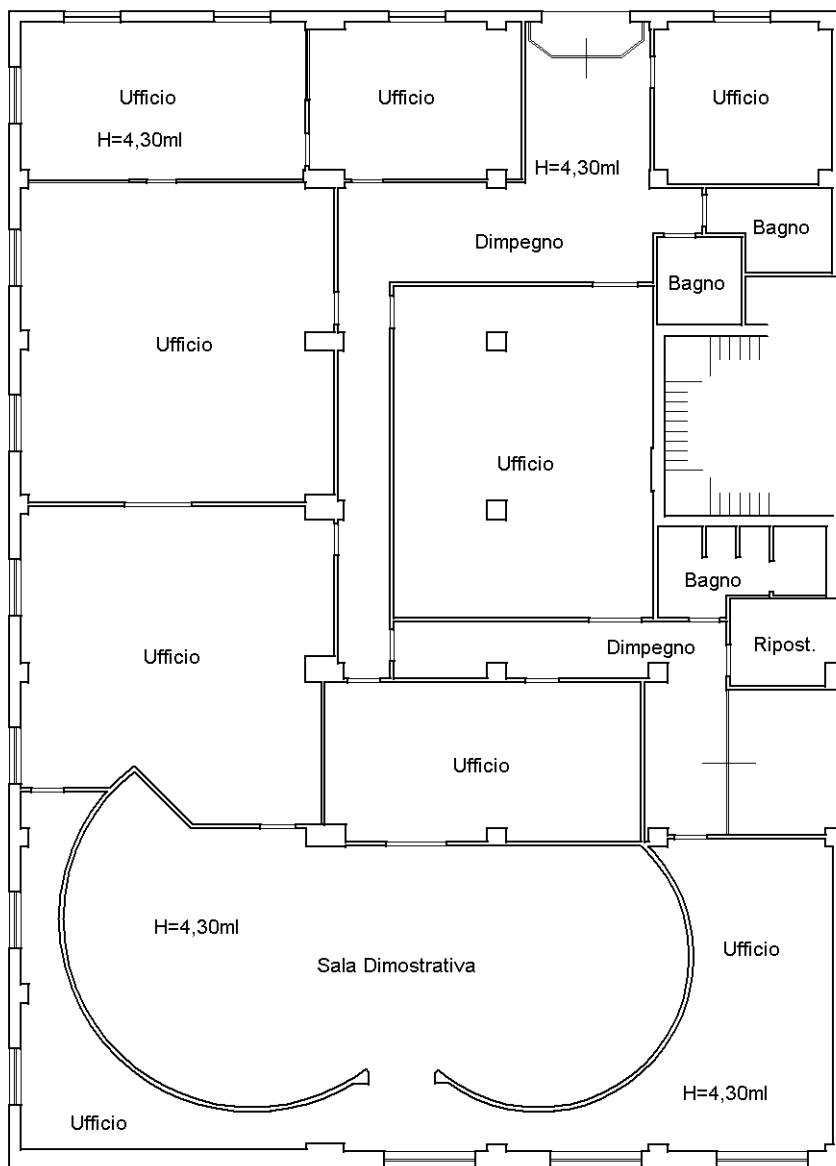

Piano Terra

NORD

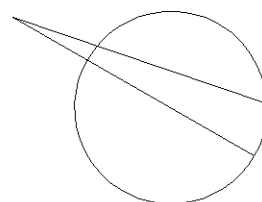

Catasto dei Fabbricati - Situazione al 30/05/2023 - Comune di BENEVENTO(A783) - < Foglio 92 - Particella 166 - Subalterno 1 >
VIA ANGELO MAZZONI n. 19 Piano T

Ultima planimetria in atti