

MODULARIO  
a r. n. 497



MINISTERO DELLE FINANZE  
DIPARTIMENTO DEL TERRITORIO  
**CATASTO EDILIZIO URBANO** (RDL 13-4-1939, n. 652)


MOD. BN (CE)

LIRE  
200

Planimetria di u.i.u. in Comune di ANDRIA via E. Morgigni civ. C.N.

**RASTER**

Pianta Piano Terzo  
int. 6 (h.mt.2.70)

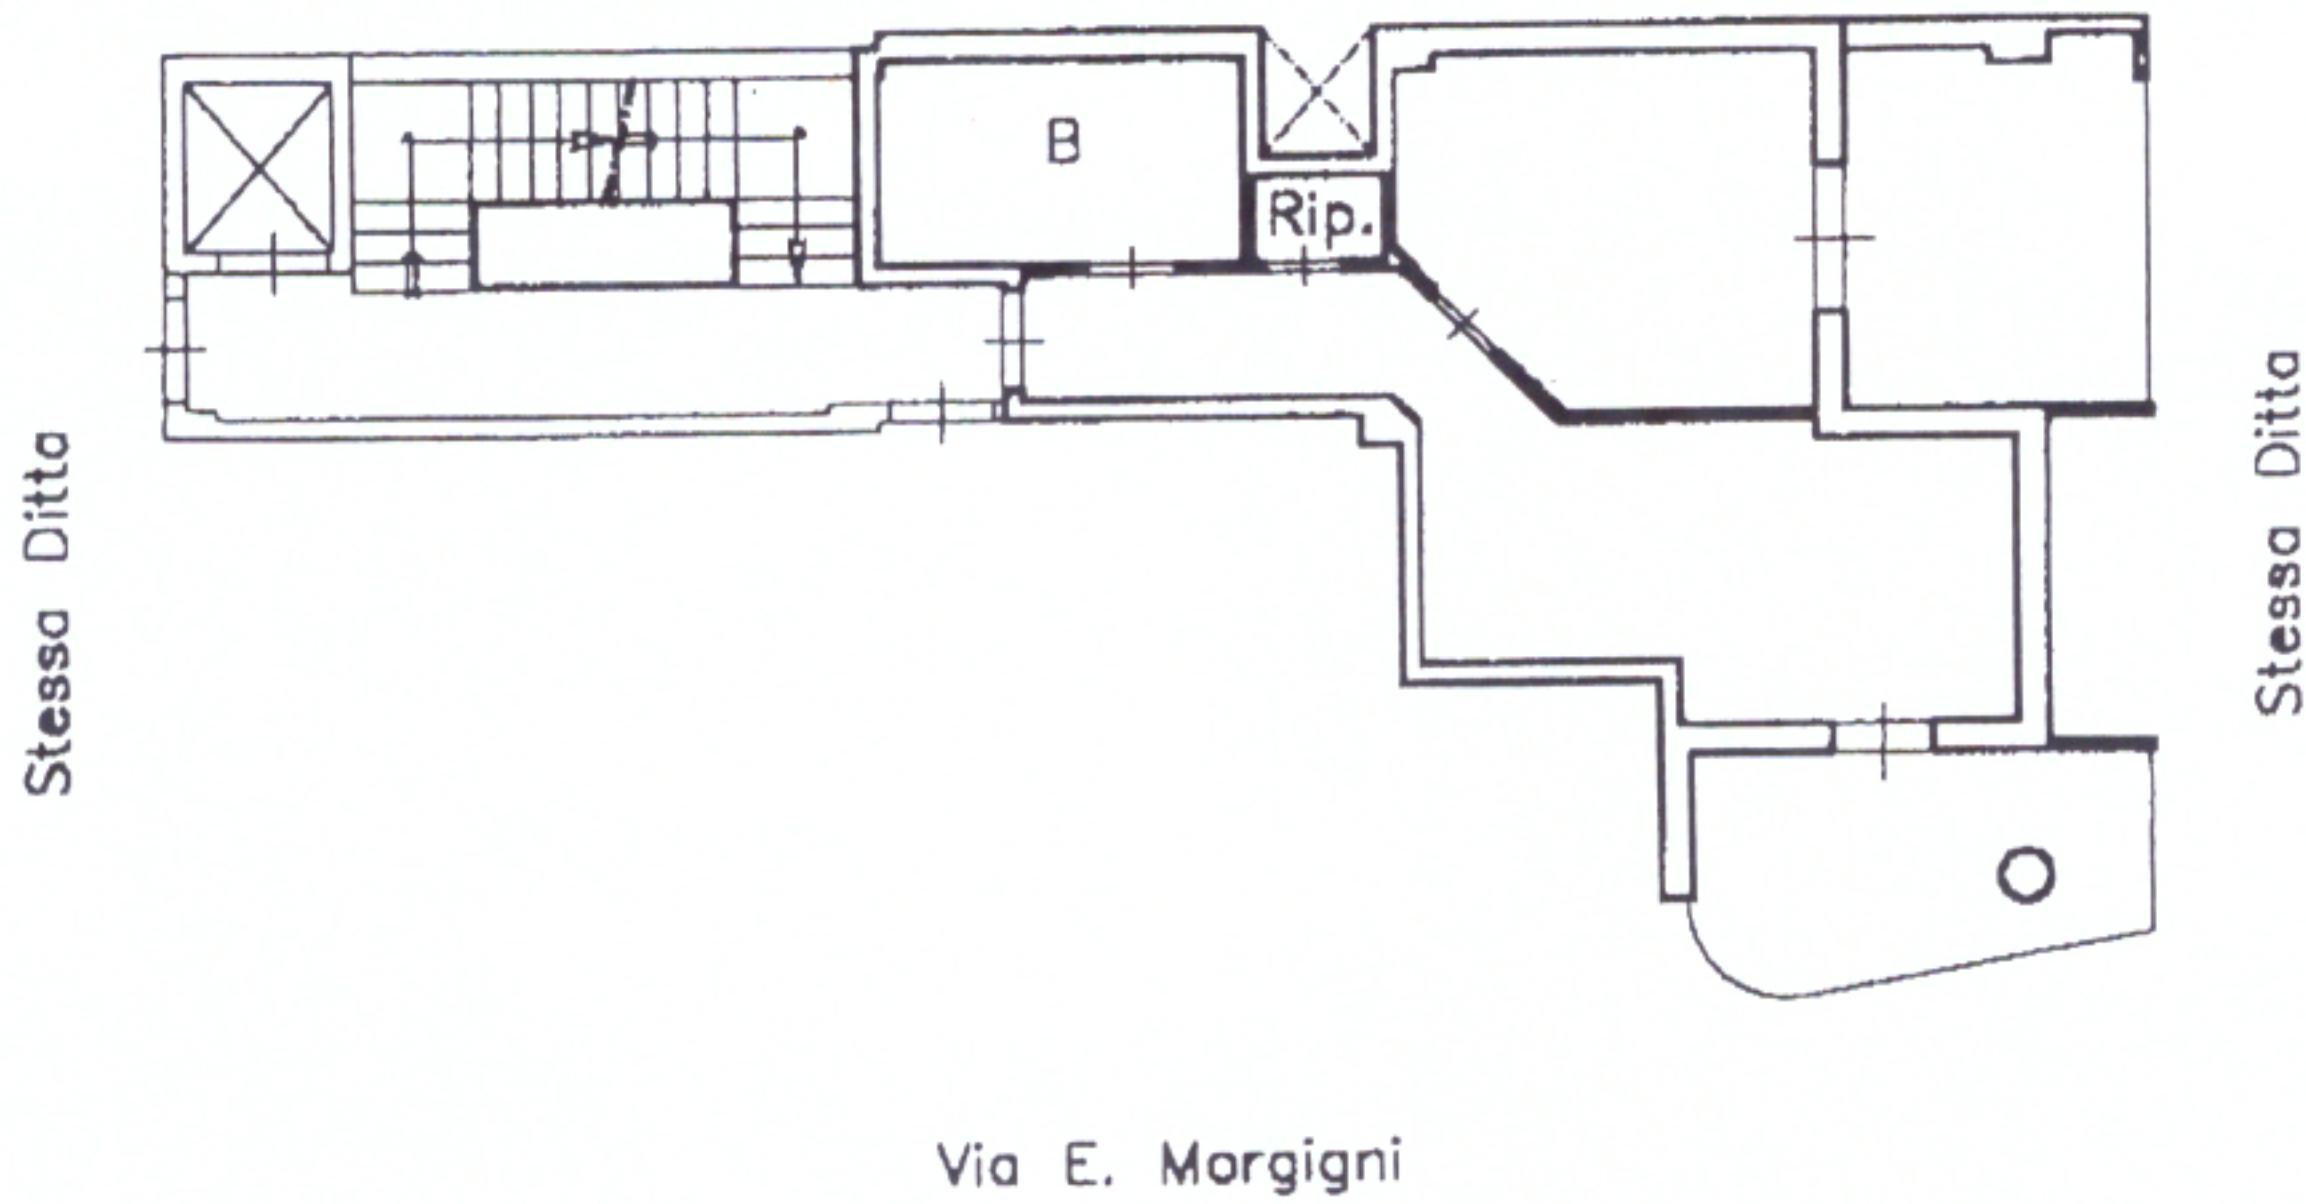

int. 01

ORIENTAMENTO



SCALA DI 1/200

Roma - Istituto Poligrafico e Zecca dello Stato - P.V.

08/08/2024 - Comune di ANDRIA(A285) - < Foglio 32 - Particella 1821 - Subalterno 10 >  
Fabbicati - Situazione  
E. MORGIGNI n. CN interno 6 Piano 3

Dichiarazione di N.C.   
Denuncia di variazione

Compilata dal GEOMETRA  
(Titolo, cognome e nome)  
LOTTI RICCARDO

RISERVATO ALL'UFFICIO



Ultima planimetria in atti

Identificativi catastali

Iscritto all'albo de GEOMETRI

Data presentazione: 22/08/2001 - Data: 08/08/2024 - n. T41276 - Richiedente: RNDSFN80R50A883J

Totale schede: 1 - Formato di acquisizione: A4(210x297) della provincia di BARI n. 1821 sub. 10 n. 2693 n. 1821 sub. 10

data 08/08/2024 Firma [Signature]