

Agenzia delle Entrate
CATASTO FABBRICATI
Ufficio provinciale di
Venezia

Dichiarazione protocollo n. VE0045379 del 19/05/2020
Comune di Venezia
Via Castellana (mestre - Deslarino) civ. 59


Identificativi Catastrali:
Sezione: 121
Foglio: 38
Particella: 51
Subalterno: 51
Completata da:
Berton Riccardo
Iscritto all'albo:
Architetti
Prov. Venezia N. 4100

Scala 1: 200

Ultima planimetria in atti

Data: 25/06/2025 - n. T40999 - Richiedente: CSRRBN60S20L736H
Totale schede: 1
Formato di acquisizione: A3(297x420) - Formato stampa richiesto: A4(210x297)

PIANO TERRA
H. 300 cm.

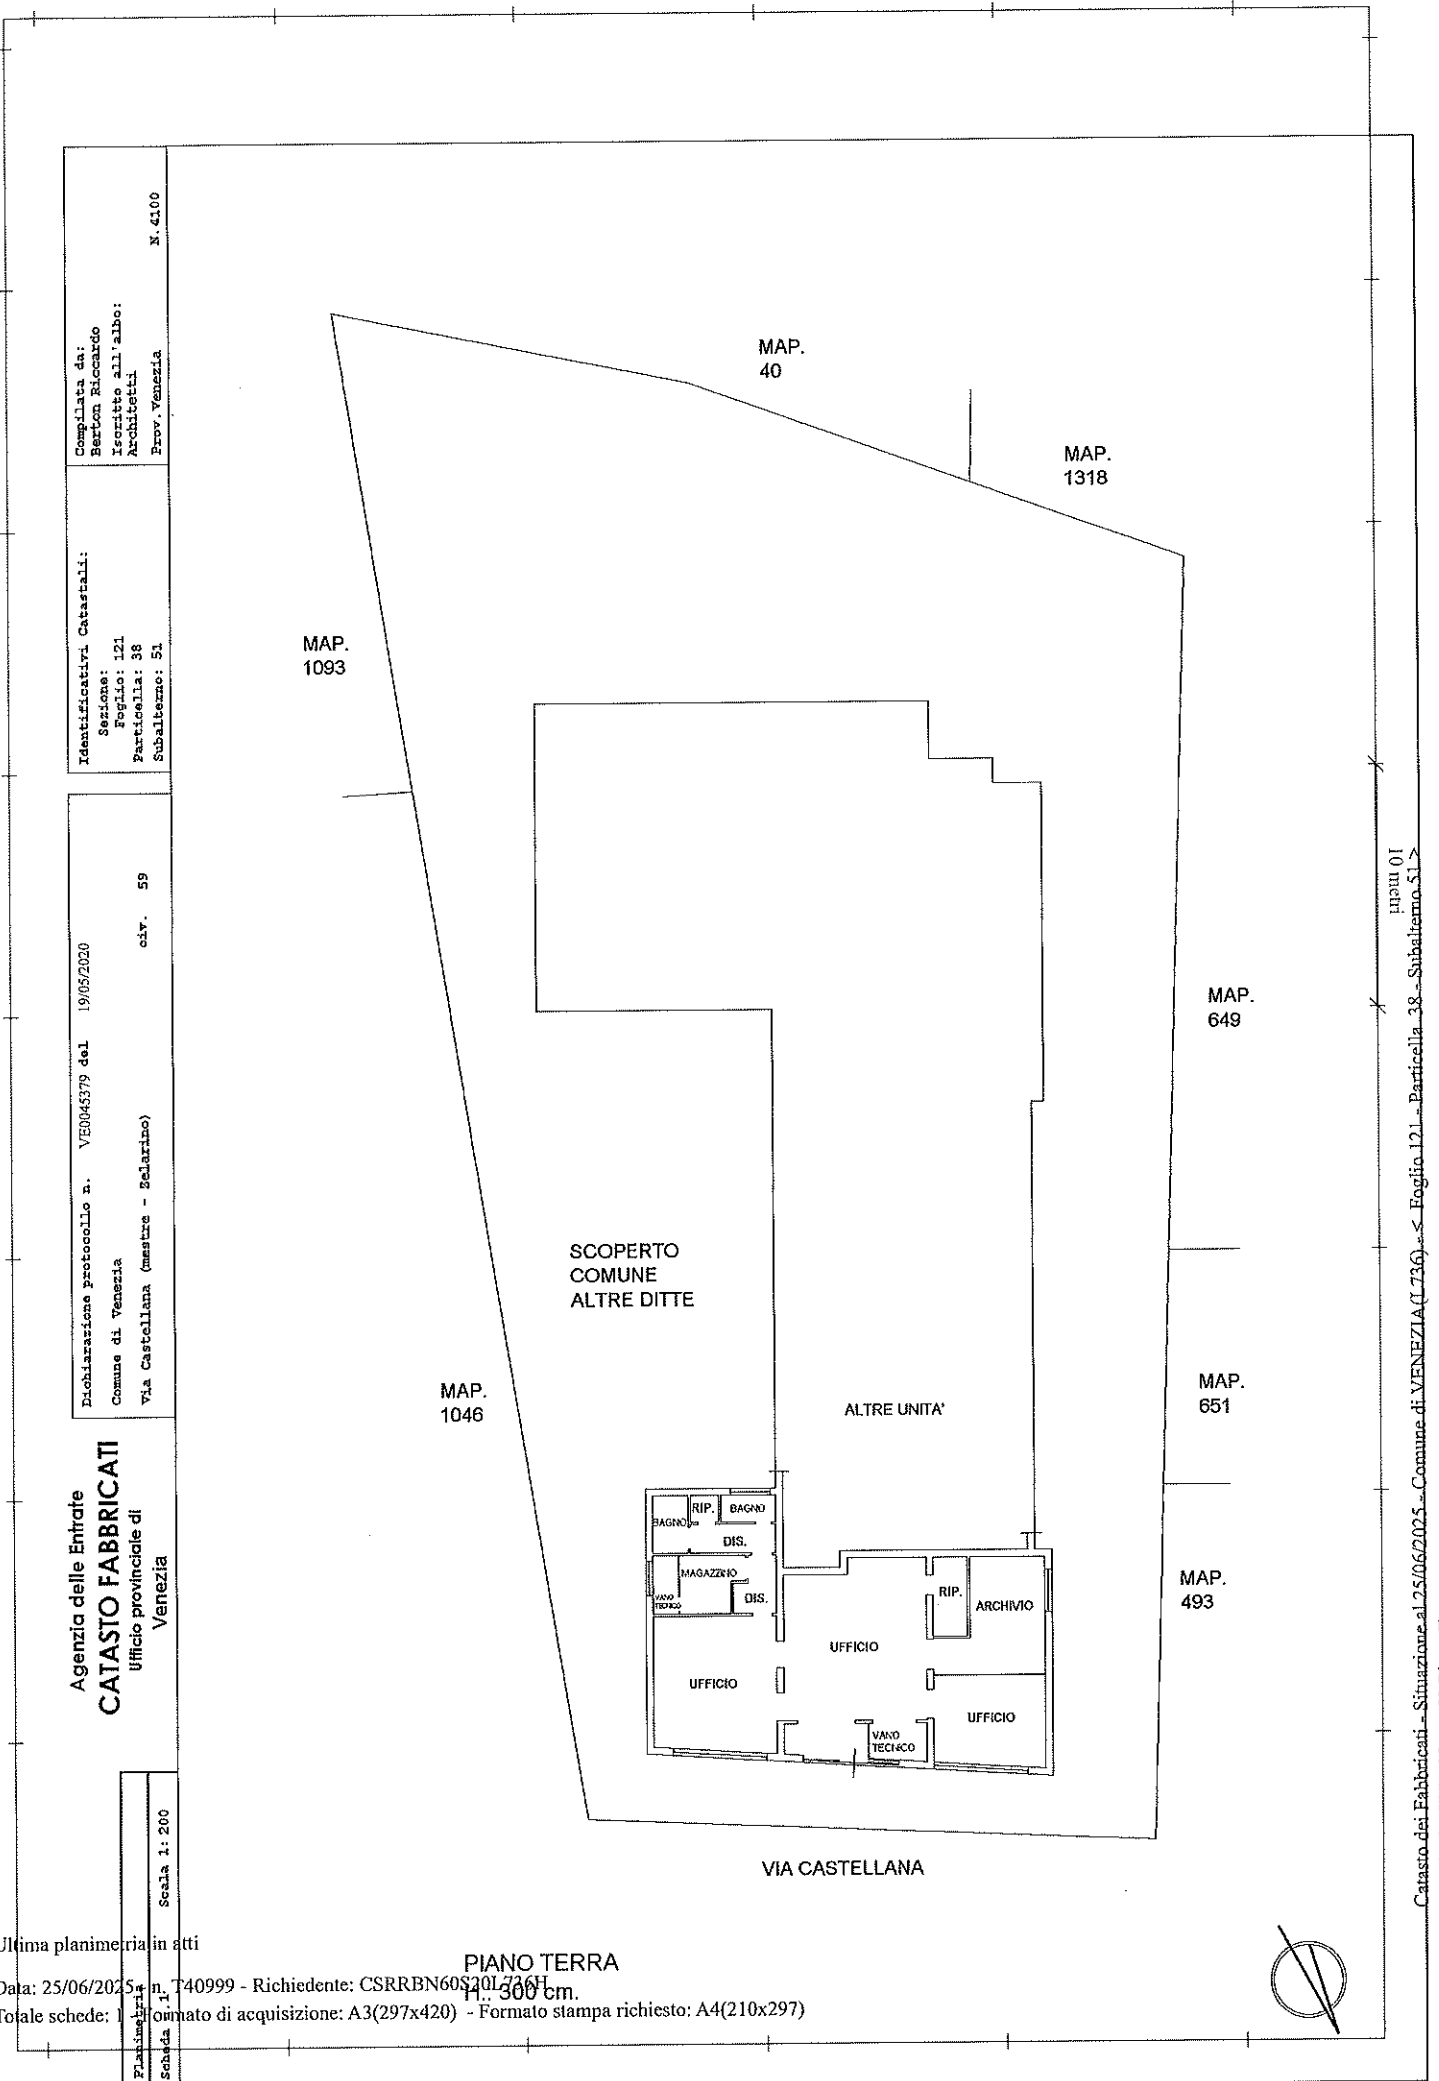

Catasto dei Fabbricati - Situazione al 25/06/2025 - Comune di VENEZIA (736) - Foglio 121 - Particella 38 - Subalterno 51 - in parti 01
VIA CASTELLANA n. 59 Piano T