

geom. IACOPO BONAIUTI

Via Lulli n° 3 Firenze - Tel. 3288256435 email: bonaiuti.iacopo@gmail.com

DESIGNAZIONE OPERA

Deposito dello stato legittimo

TAV. N° 3

OGGETTO

Pianta stato sovrapposto

diseño n°: pulci

data: 06/03/2024

RICHIEDENTE

Quartoni Roberto


UBICAZIONE

Via degli Alfani n° 84


comune di Firenze

provincia di Firenze

PIANO TERRA

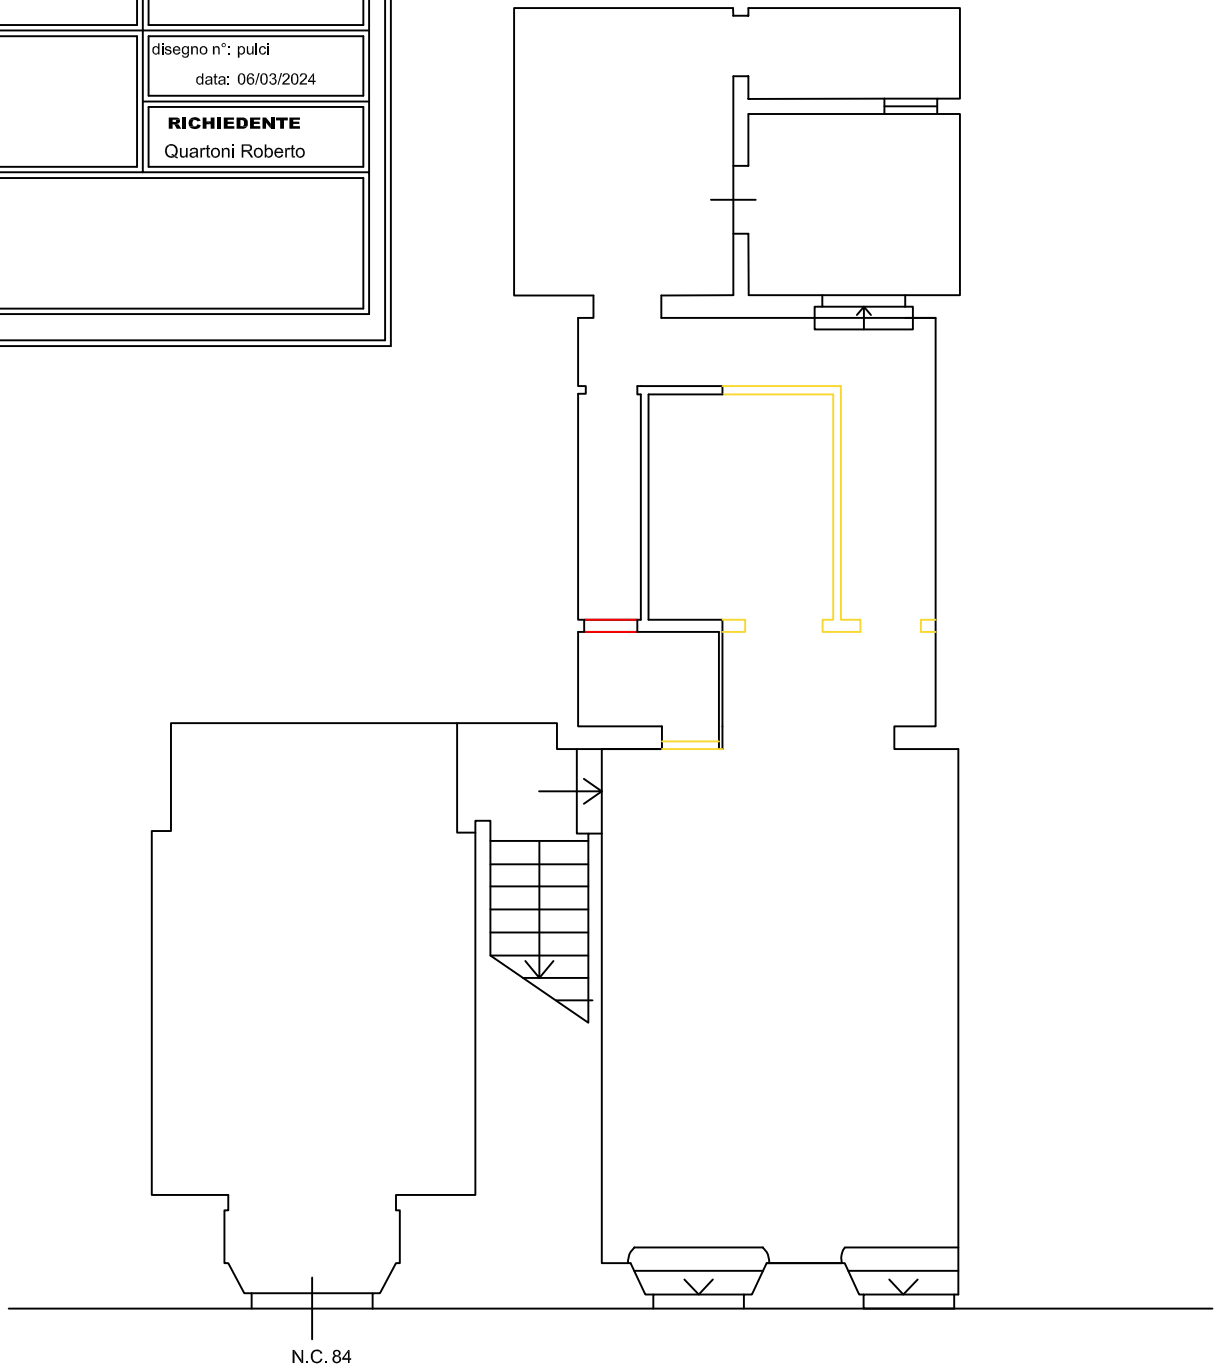

VIA DEGLI ALFANI

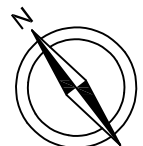

SCALA 1:100