

MODULARIO  
F. rig. rend. 497




MINISTERO DELLE FINANZE  
DIREZIONE GENERALE DEL CATASTO E DEI SS.TT.EE.  
**CATASTO EDILIZIO URBANO** (RDL 13-4-1939, n. 652)

MOD. BN (CEU)

LIRE  
500

Planimetria di u.i.u. in Comune di Campagnano di Roma via Quintilio Gentili civ. 5/c

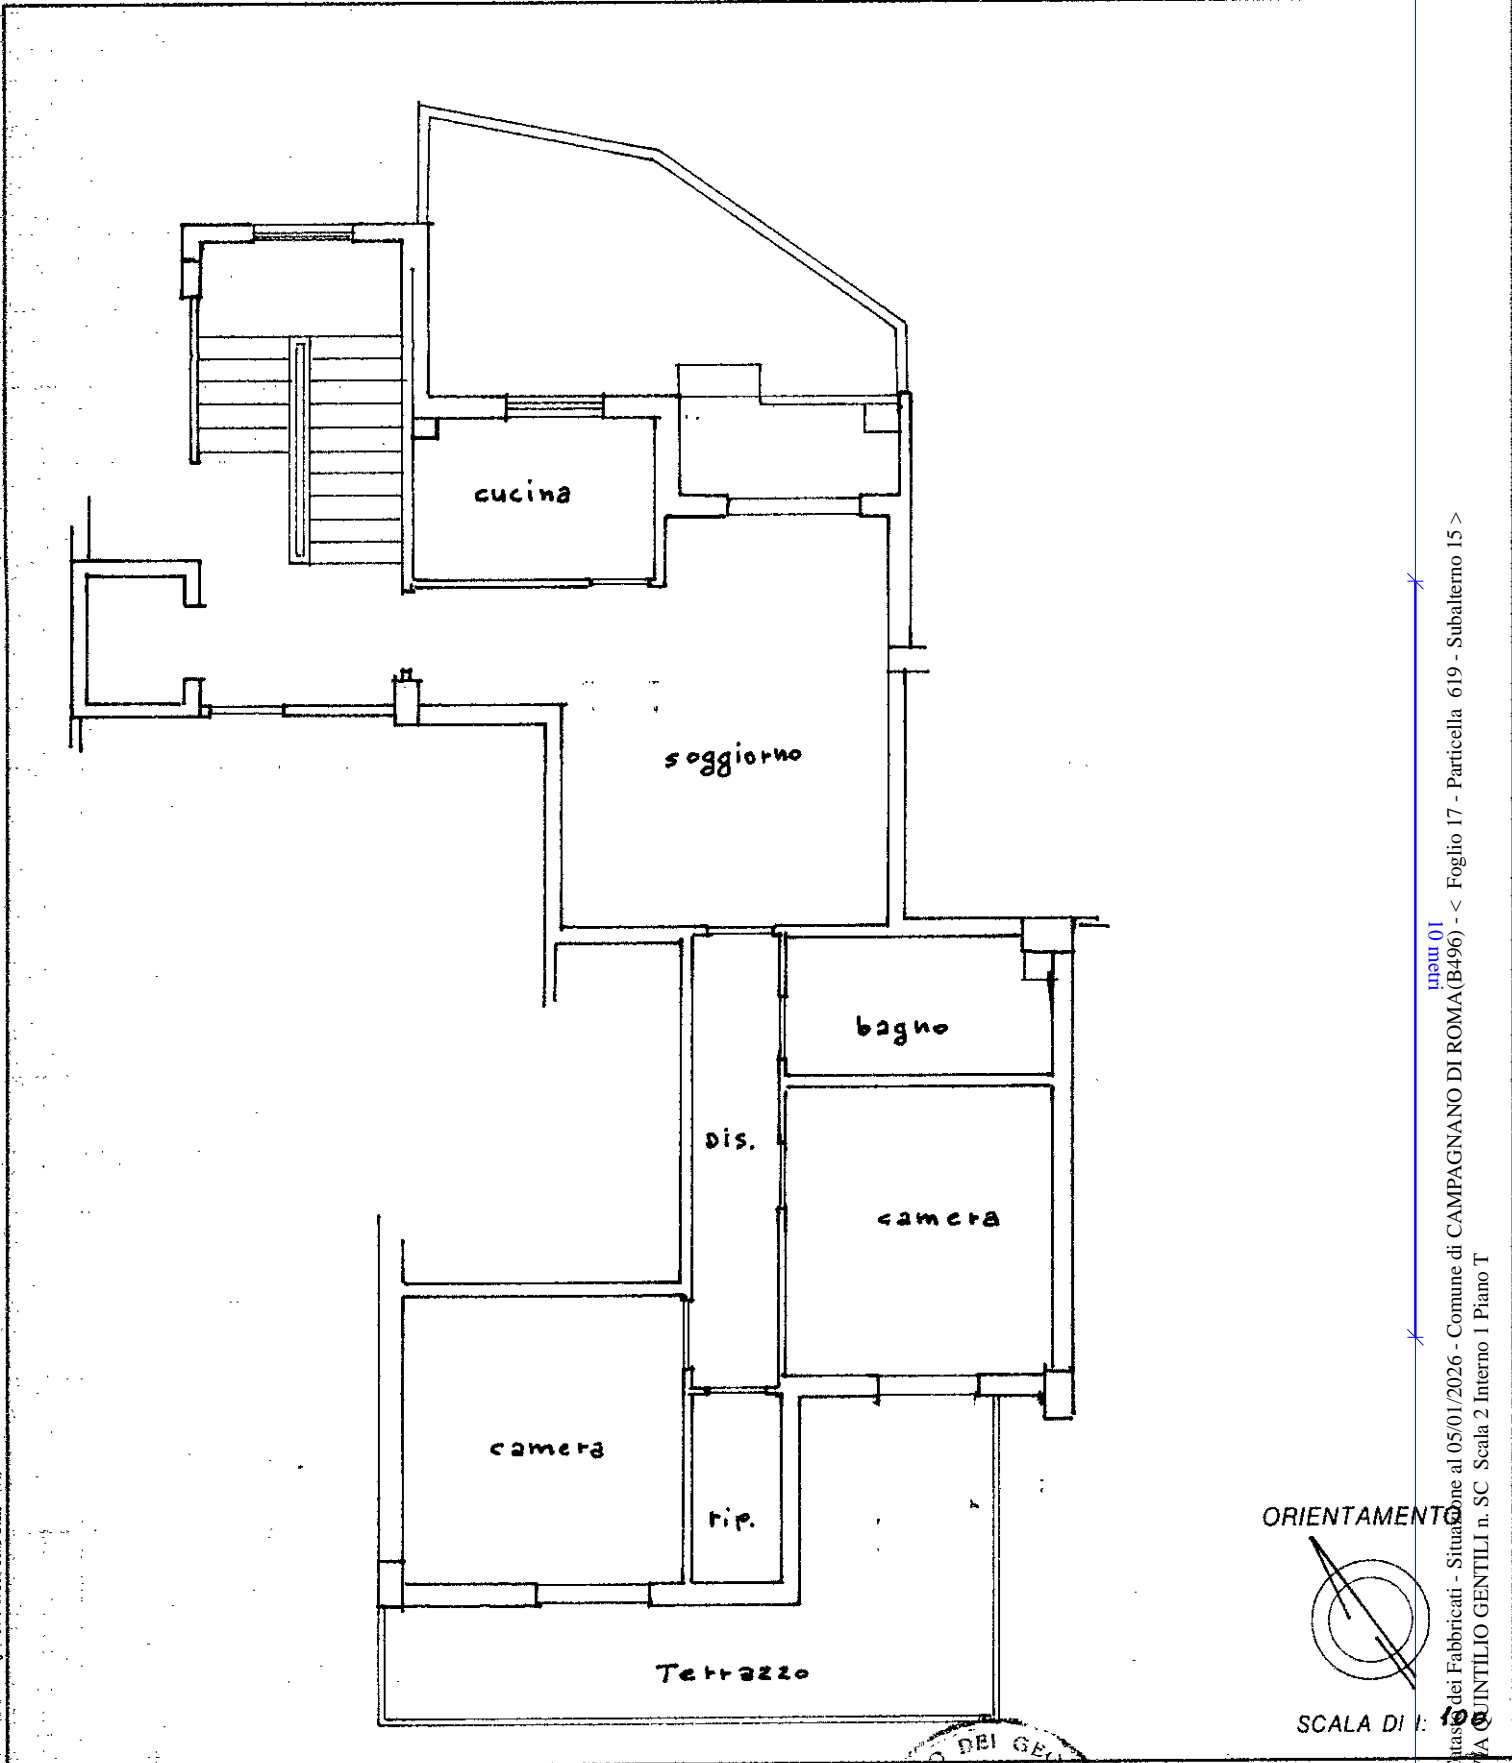

Roma - Istituto Poligrafico e Zecca dello Stato - P.V.

inam 01  
Catasto dei Fabbricati - Situazione al 05/01/2026 - Comune di CAMPAGNANO DI ROMA (B496) - < Foglio 17 - Particella 619 - Subalerno 15 >  
VIA QUINTILIO GENTILI n. SC. Scala 2 Interno 1 Piano T

Ultima dichiarazione di N.C.   
Denuncia di variazione   
Data presentazione: 29/03/1993 - Data: 05/01/2026 - n. T32987 - Richiedente: DLCLRD70R02D612V  
Totale schede: 1 - Formato di acquisizione: A4 (210x297) - Formato stampa: Geometrico (297)  
Identificativi catastali  
F. 17  
n. 619 sub. 15

Compilata dal Geometra  
(Titolo, cognome o nome)  
Bianchini Alberto  
iscritto all'Albo dei Geometri (n. 649)  
della provincia di Viterbo  
data \_\_\_\_\_ Firma Bianchini Alberto



RISERVATO ALL'UFFICIO  
15