Piano 5° - scala 1:100 STATO ATTUALE

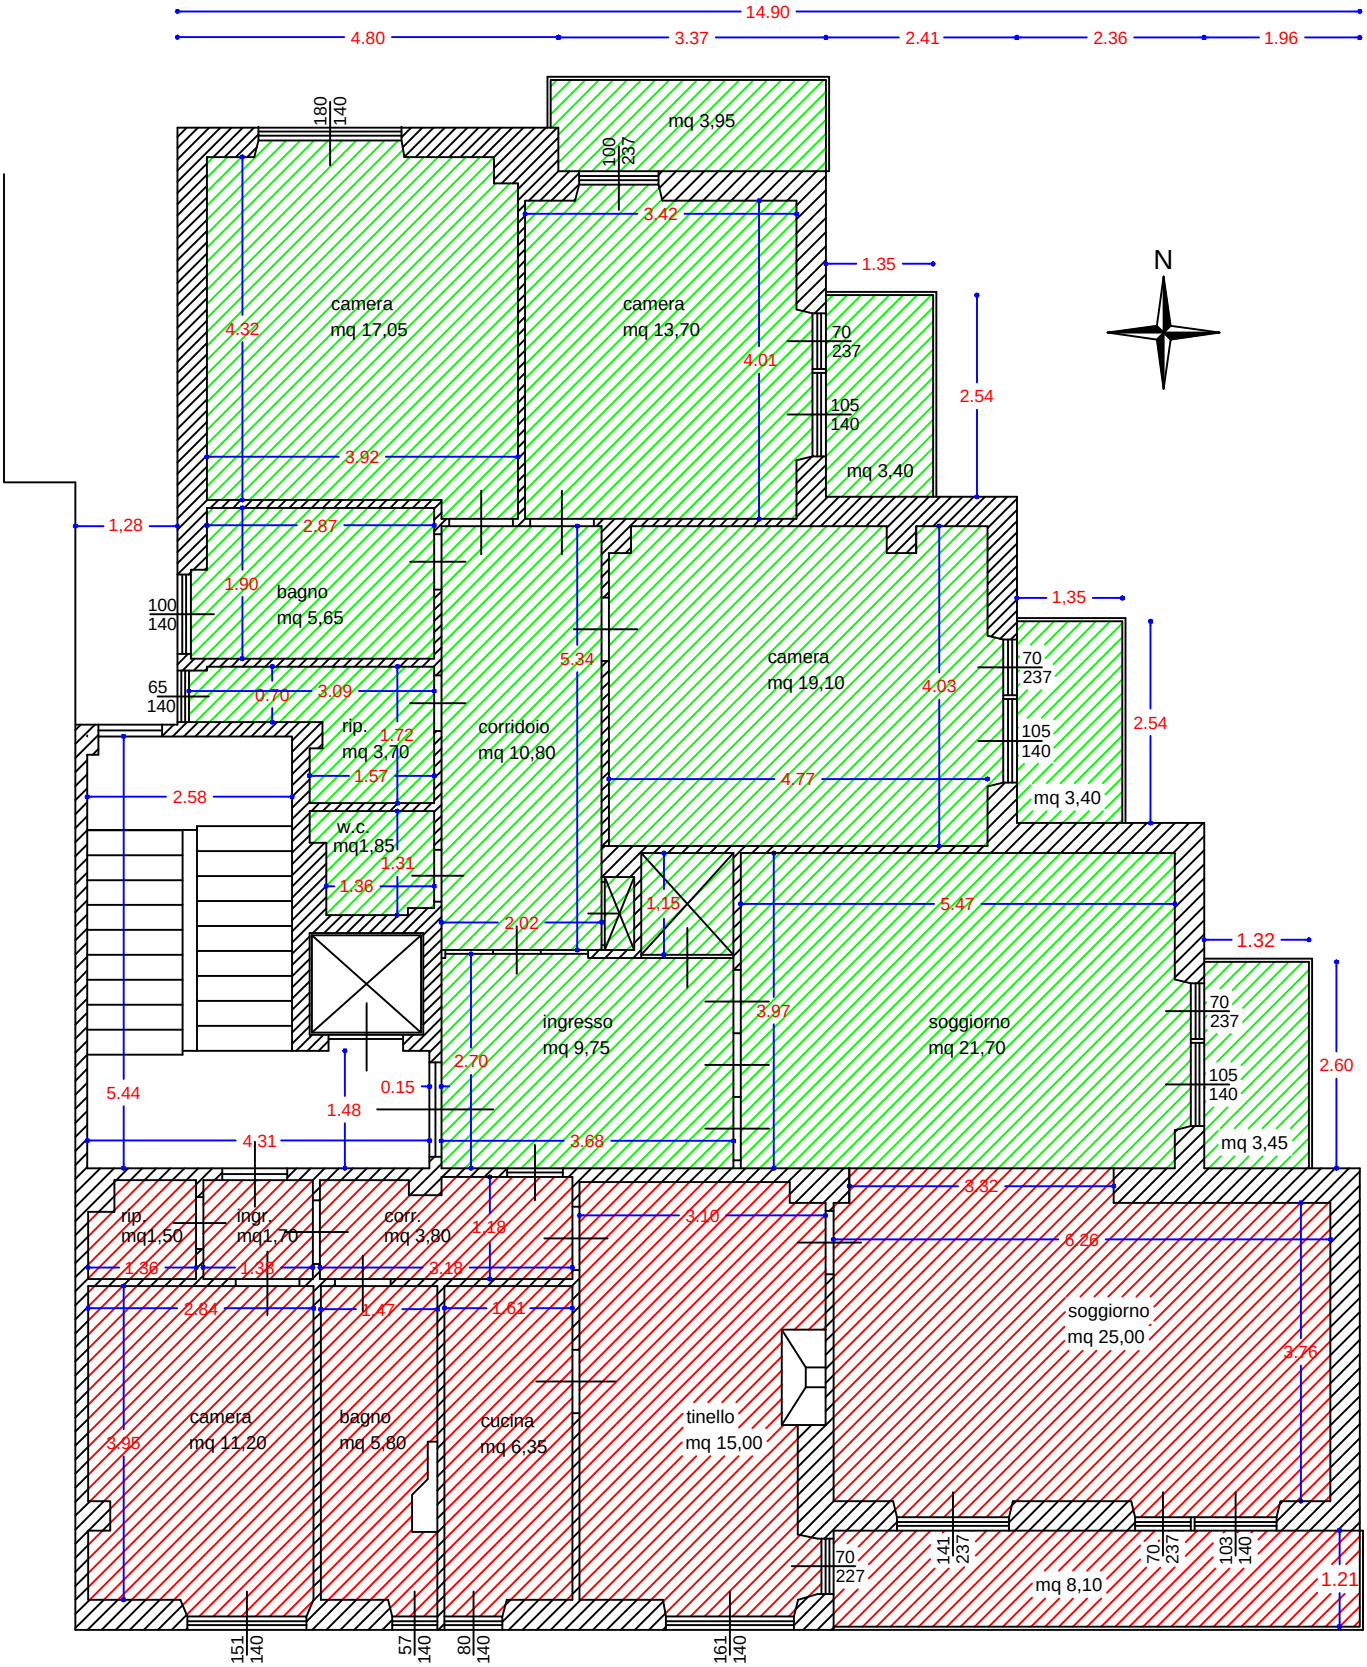

VIA BENEDETTO CROCE