

Dichiarazione protocollo n. TO0253361 del 06/10/2022

**Agenzia delle Entrate  
CATASTO FABBRICATI  
Ufficio Provinciale di  
Torino**

Comune di Caselette  
Strada Dei Comuni

civ. 2

Identificativi Catastali:

Sezione:  
Foglio: 3  
Particella: 452  
Subalterno: 18

Compilata da:  
Garoglio Danilo  
Iscritto all'albo:  
Architetti

Prov. Torino


N. 2817

Planimetria

Scheda n. 1

Scala 1:200

PIANO TERRA H.m. = 3,10 m.

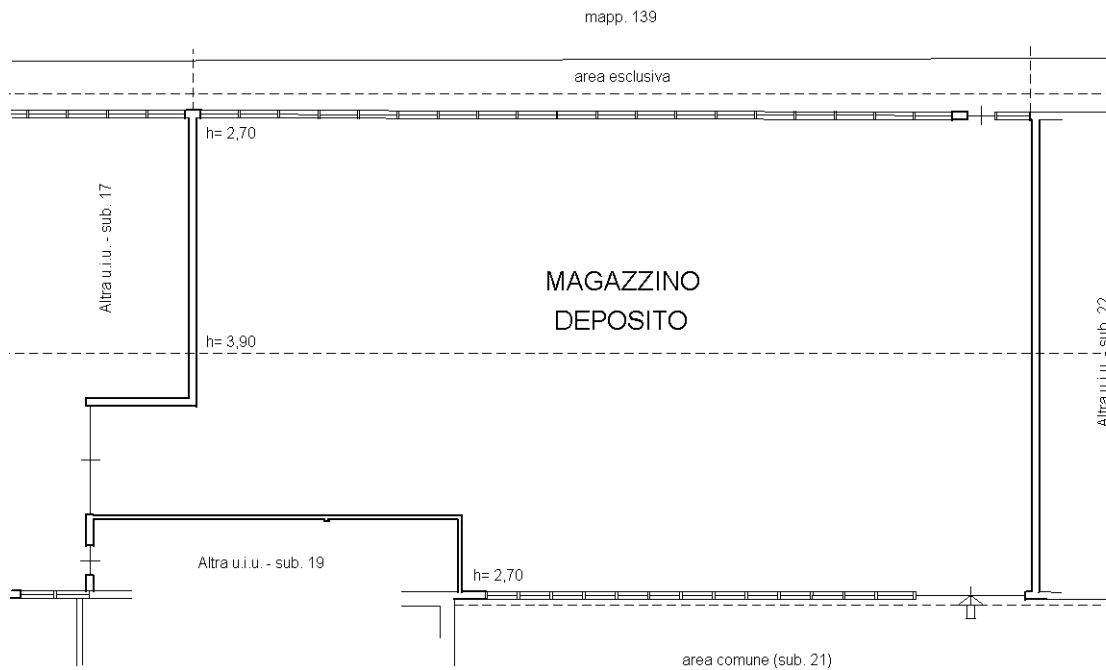

Ultima planimetria in atti

Catasto dei Fabbricati - Situazione al 05/12/2023 - Comune di CASELETTE(B955) - < Foglio 3 - Particella 452 - Subalterno 18 >  
STRADA DEI COMUNI n. 2 Piano T