

**Agenzia del Territorio
CATASTO FABBRICATI
Ufficio Provinciale di
Modena**

Dichiarazione protocollo n. MO0255383 del 13/11/2009

Planimetria di u.i.u. in Comune di Sassuolo

Via Radici In Piano

civ.

Identificativi Catastali:

Sezione:
Foglio: 21
Particella: 381
Subalterno: 5

Compilata da:


Iscritto all'albo:
Ingegneri

Prov. Modena


N. 1079

Scheda n. 1

Scala 1:200

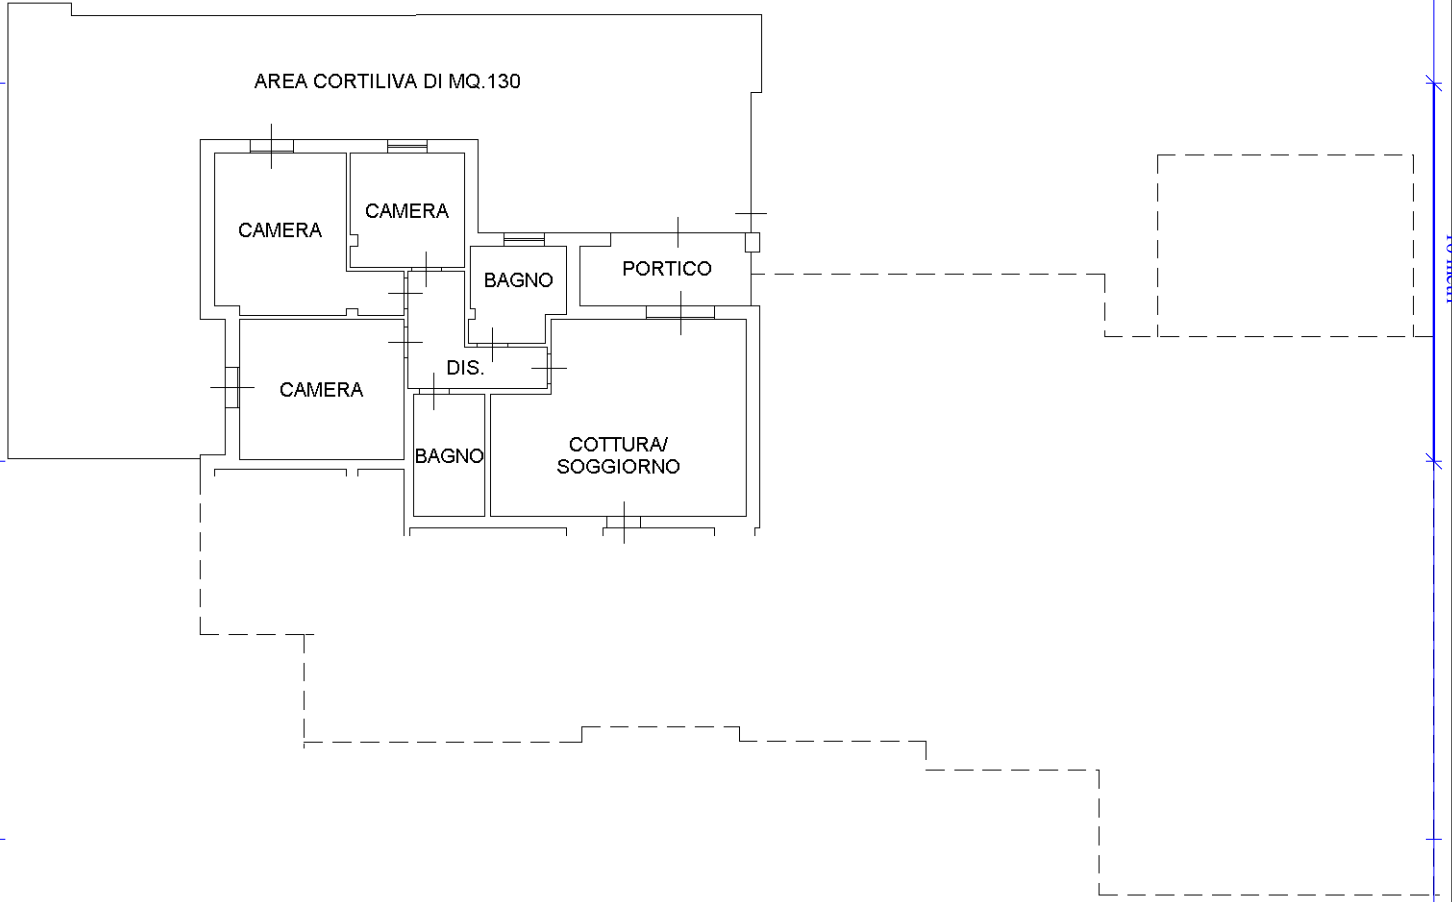

PIANO TERRA (H=270Cm)

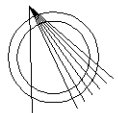

NORD

Ultima planimetria in atti

**Agenzia del Territorio
CATASTO FABBRICATI
Ufficio Provinciale di
Modena**

Dichiarazione protocollo n. MO0255383 del 13/11/2009

Planimetria di u.i.u. in Comune di Sassuolo

Via Radici In Piano

civ.

Identificativi Catastali:

Sezione:

Foglio: 21

Particella: 381

Subalterno: 31

Compilata da:

Iscritto all'albo:
Ingegneri

Prov. Modena


N. 1079

Scheda n. 1

Scala 1:200



PIANO SOTTOSTRADA PRIMO (H=250Cm)

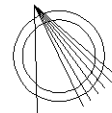

NORD

Ultima planimetria in atti