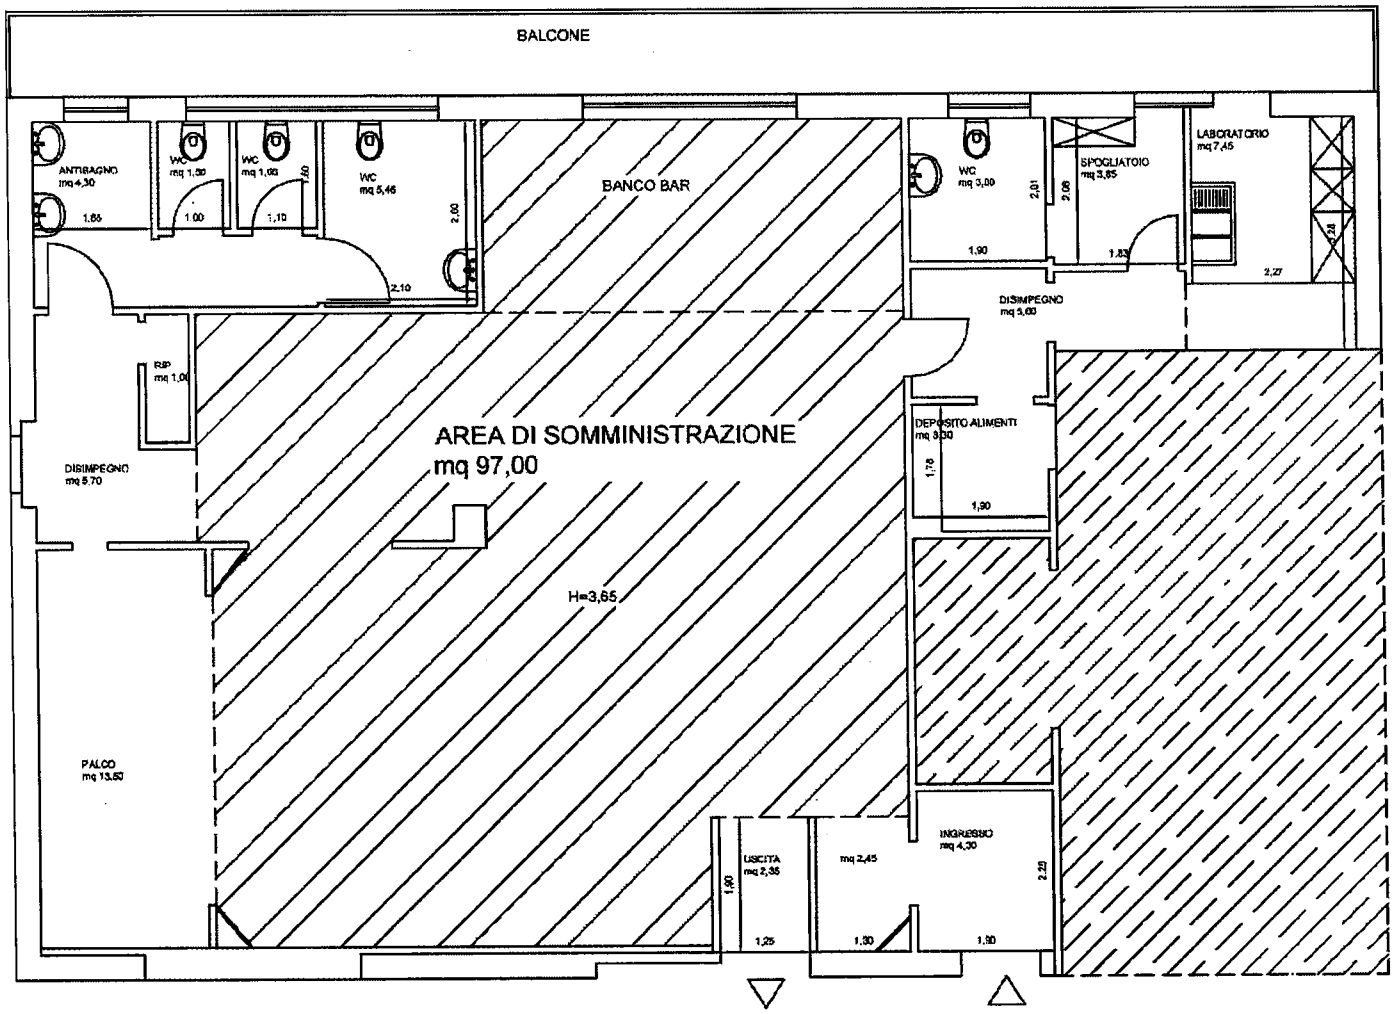PIANTA STATO DI FATTO
SCALA 1:100