



PIANTA PIANO TERRA
BIFAMILIARE

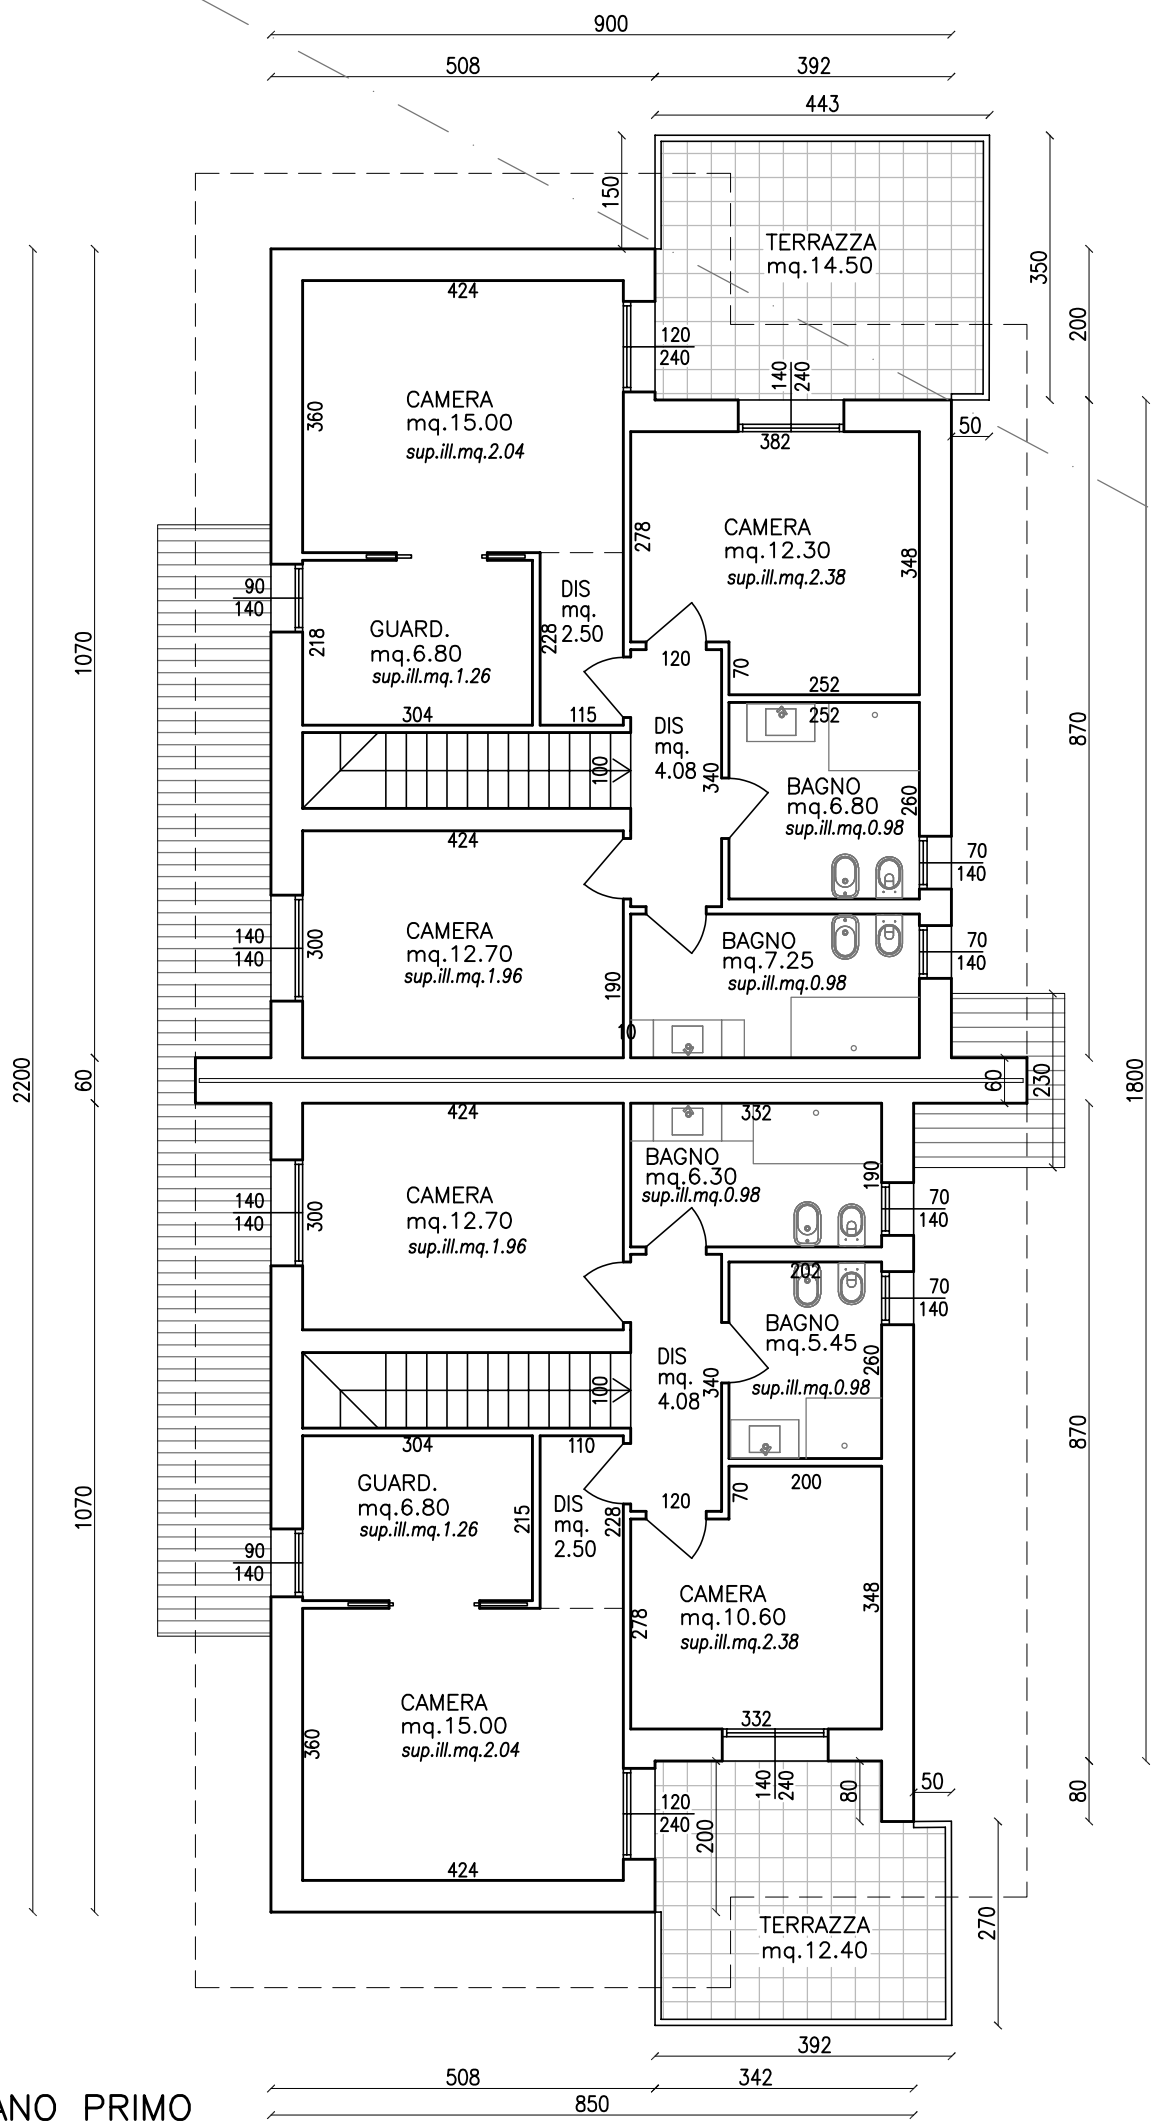

PIANTA PIANO PRIMO
 BIFAMILIARE

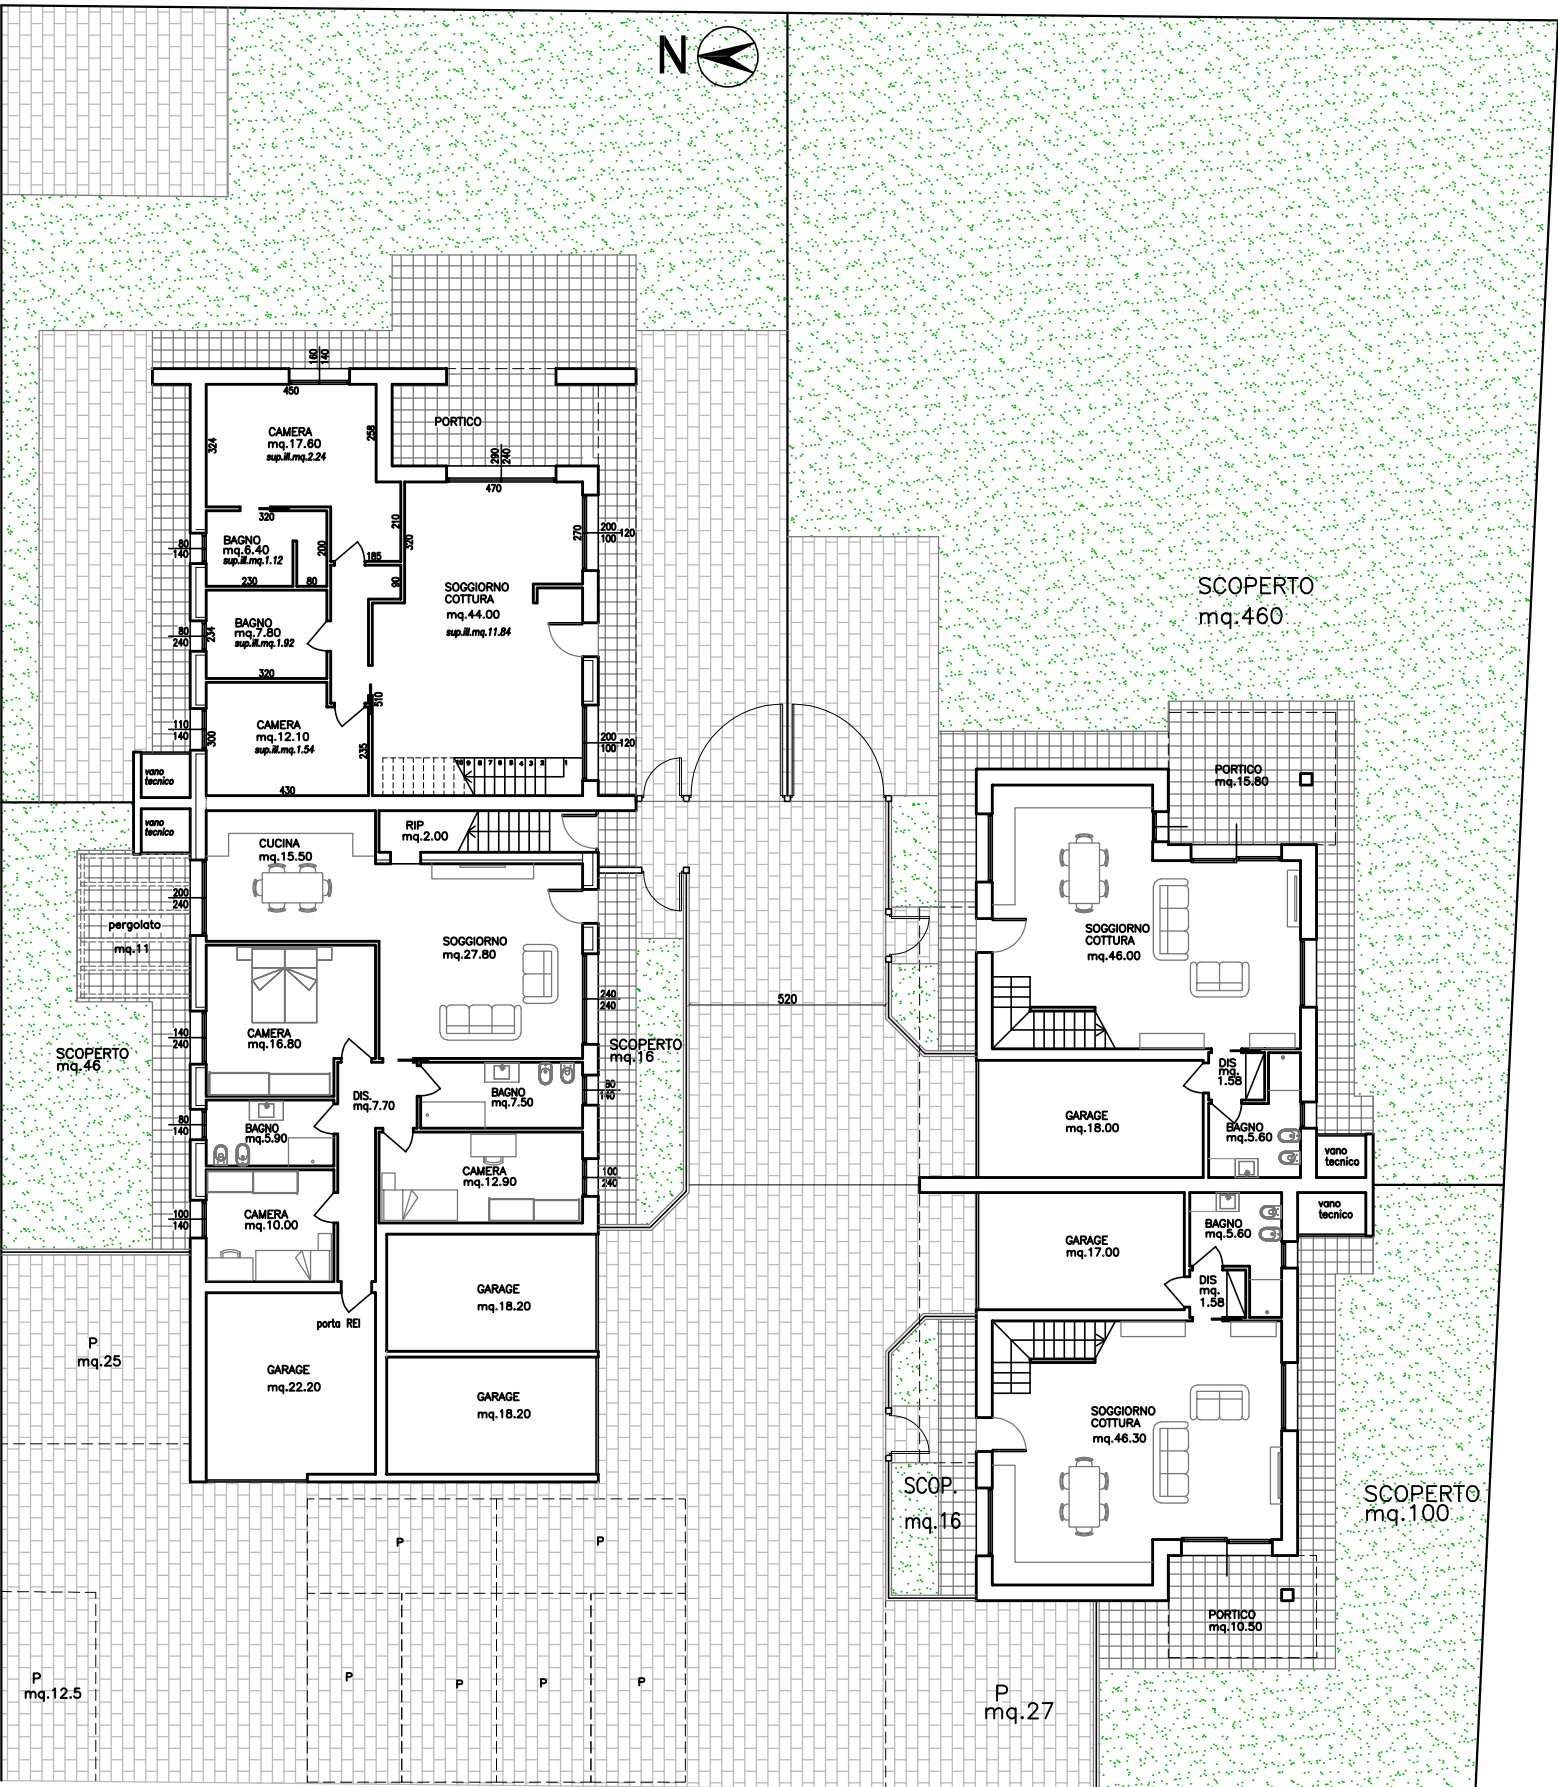

PLANIMETRIA SISTEMAZIONE ESTERNA 1:200