

MODULARIO
F. rlg. rend. 487




MINISTERO DELLE FINANZE
DIREZIONE GENERALE DEL CATASTO E DEI SS.TT.EE.
CATASTO EDILIZIO URBANO (RDL 13-4-1939, n. 652)

MOD. 800 (CEU)

LIRE
200

Planimetria di u.i.u. in Comune di **ROMA** via **DEI CAMPANI** civ. **23-25**

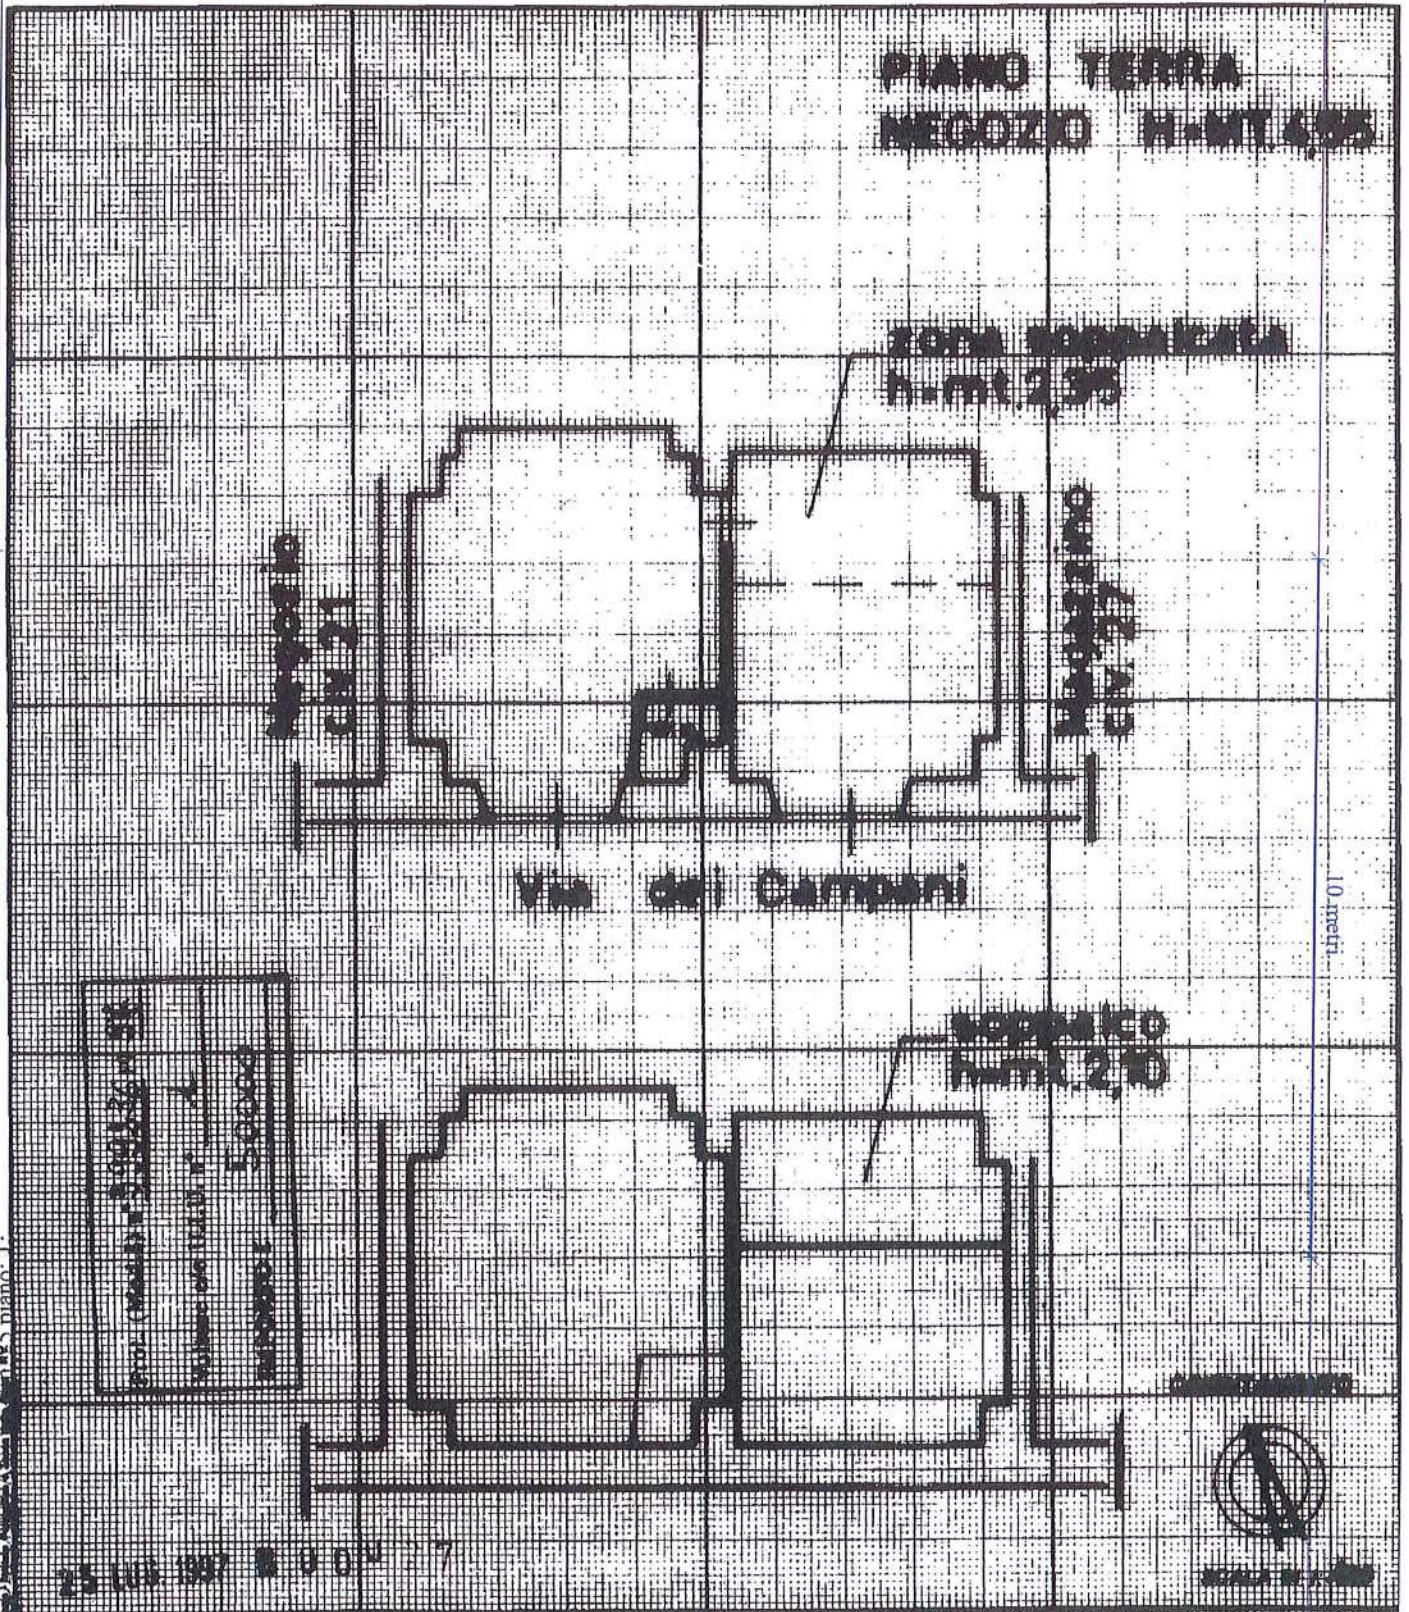

Catasto dei Fabbricati - Situazione al 02/05/2014 - Comune di ROMA (H501) - < Foglio: 615 - Particella: 101 - Subalterno: 501 >

Dichiarazione di N.C.
Dichiarazione di variazione

Compilata dal **INGEGNERE**

PIRELLI NEVIO
(Titolo, cognome e nome)



RISERVATO ALL'UFFICIO

Data presentazione: 25/07/1997 - Data: 02/05/2014 - n. T124550 - Richiedente: SBRDNL78S08H501B

Totale schede: 15 - Formato di acquisizione: A4(210x297) - Roma - Campagna: Roma (A4(210x297))

n. 101 sub. data 25/07/1997 Firma **PIRELLI NEVIO**