


Agenzia del Territorio  
**CATASTO FABBRICATI**  
Ufficio provinciale di  
Como

Dichiarazione protocollo n.  
Planimetria di u.i.u. in Comune di G  
Via A. Manzoni

Scheda n. 1

Scala 1:200

PIANO INTERRATO H=240

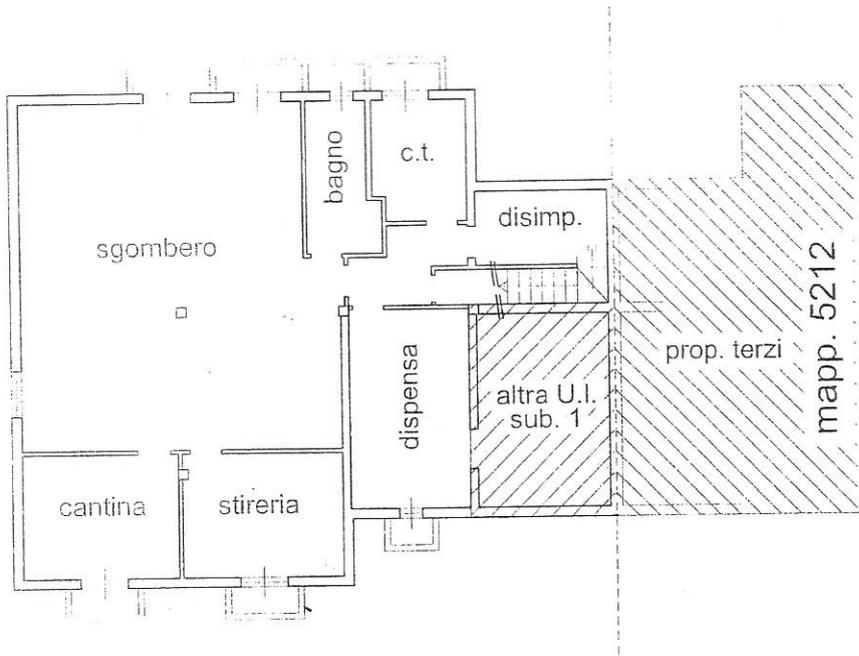

civ. SN

Identificativi Catastali:

Sezione:

Foglio: 5

Particella: 5217

Subalterno: 701

Compilata da:  
Monti Gianluigi

Iscritto all'albo:  
Periti Edili

Prov. Milano


N. 4173

# PIANO TERRA H=270

mapp. 5215

area di proprietà

area di proprietà

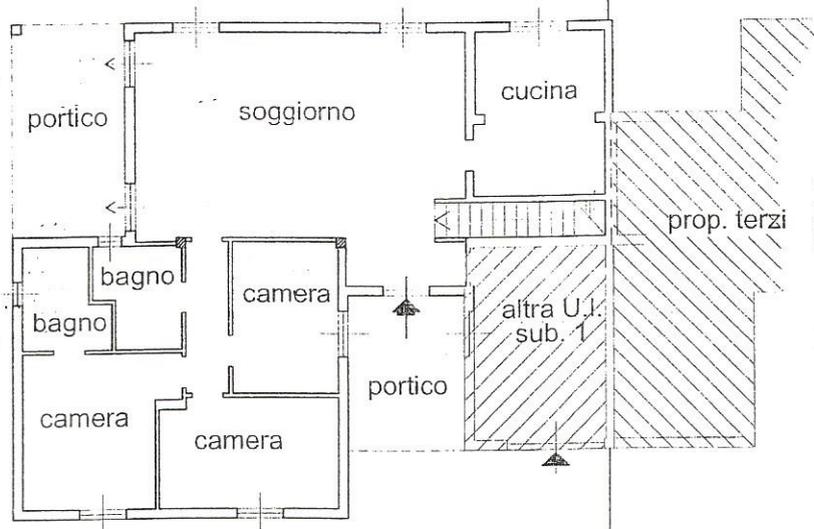

mapp. 5212

area di proprietà

mapp. 5221

