

**Agenzia del Territorio
CATASTO FABBRICATI
Ufficio Provinciale di
Firenze**

Dichiarazione protocollo n. FI0218631 del 23/07/2010

Planimetria di u.i.u. in Comune di Pontassieve

Via Mario Mannini

civ. 24-25

Identificativi Catastali:


Sezione:
Foglio: 99
Particella: 2371
Subalterno: 4

Compilata da:
Foggi Alessandro
Iscritto all'albo:
Architetti

Prov. Firenze


N. 7039

Scheda n. 1 Scala 1:200

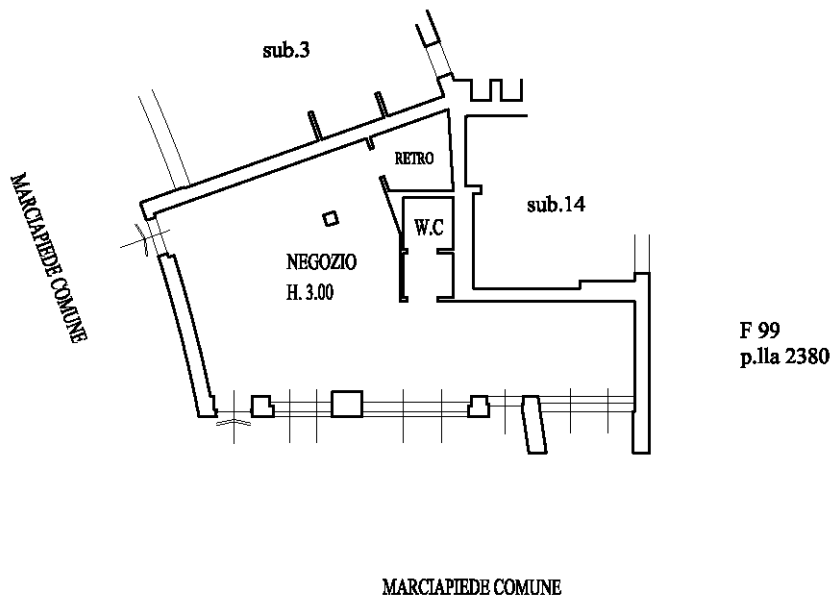

PIANO TERRENO

NORD

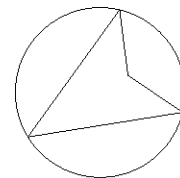

Ultima planimetria in atti

Catasto dei Fabbricati - Situazione al 19/11/2025 - Comune di PONTASSIEVE(G825) - < Foglio 99 - Particella 2371 - Subalterno 4 >
VIA MARIO MANNINI n. 24-25 Piano T