

**Agenzia del Territorio  
CATASTO FABBRICATI  
Ufficio Provinciale di  
Cagliari**

Dichiarazione protocollo n. CA0602597 del 17/10/2007

Planimetria di u.i.u. in Comune di Sestu

Localita' Is Coras

civ. SNC

Identificativi Catastali:

Sezione:

Foglio: 39

Particella: 341

Subalterno: 16

Compilata da:  
Piroddi Efisio

Iscritto all'albo:  
Ingegneri

Prov. Cagliari



N. 1253

Scheda n. 1

Scala 1: 200

### PIANO TERRA

Allegato "B"  
all'atto del 20 NOVEMBRE 2025  
Rep. n. 43570/2488

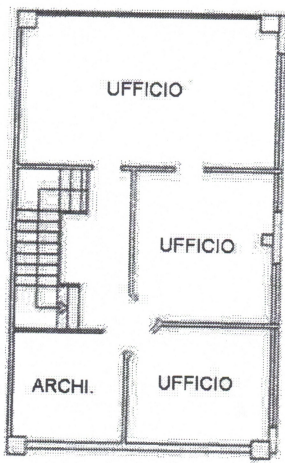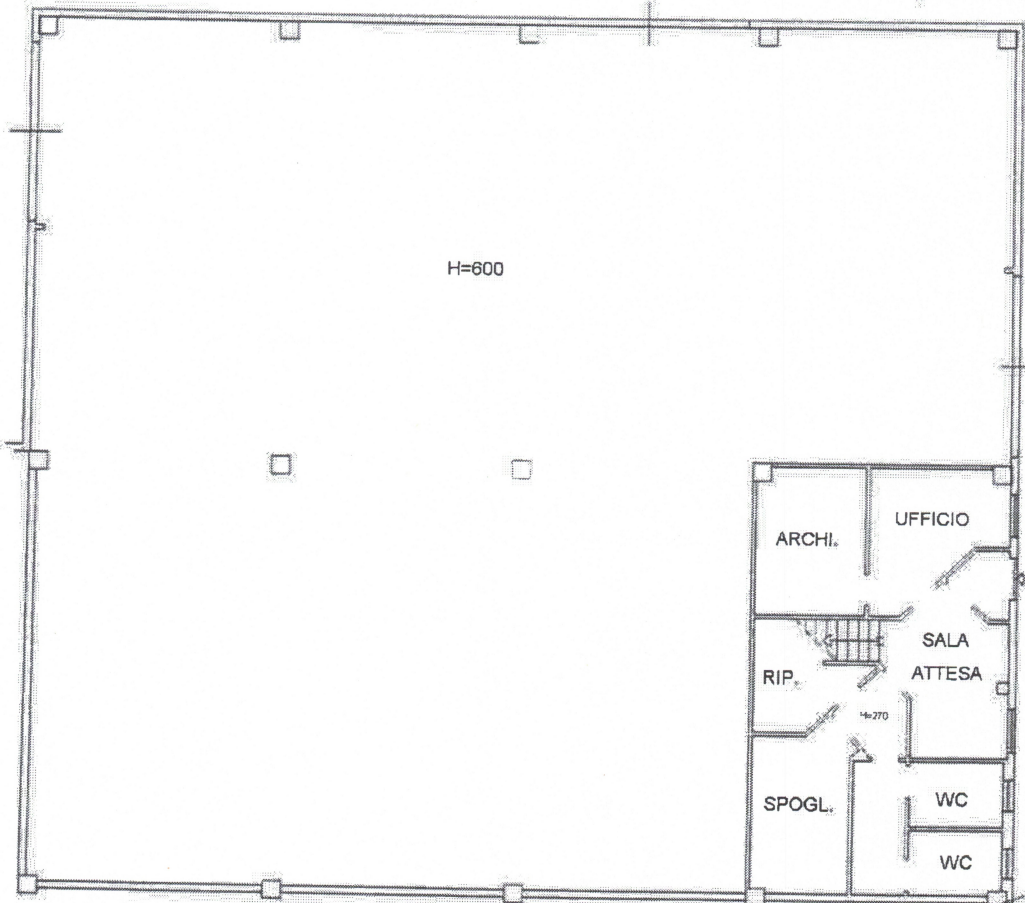

### PIANO PRIMO

SOPPALCO

H=265



*Luca Piroddi*  
*Roberto Piroddi*  
*Roberto Piroddi*

Catasto dei Fabbricati - Situazione al 14/10/2025 - Comune di SESTU(1695) - < Foglio 39 - Particella 341 - Subalterno 16 >  
LOCALITA' IS CORAS n. SNC Piano T-1

Ultima planimetria in atti