

**Agenzia delle Entrate
CATASTO FABBRICATI
Ufficio Provinciale di
Milano**

Dichiarazione protocollo n. MI0076735 del 07/03/2019

Planimetria di u.i.u. in Comune di Milano

Via Marghera

civ. 37

Identificativi Catastali:


Sezione:
Foglio: 381
Particella: 83
Subalterno: 40

Compilata da:
Filoramo Massimiliano
Iscritto all'albo:
Architetti


Prov. Monza E Brianza N. 01506

Scheda n. 1 Scala 1:200

PIANO QUARTO H = 2.85

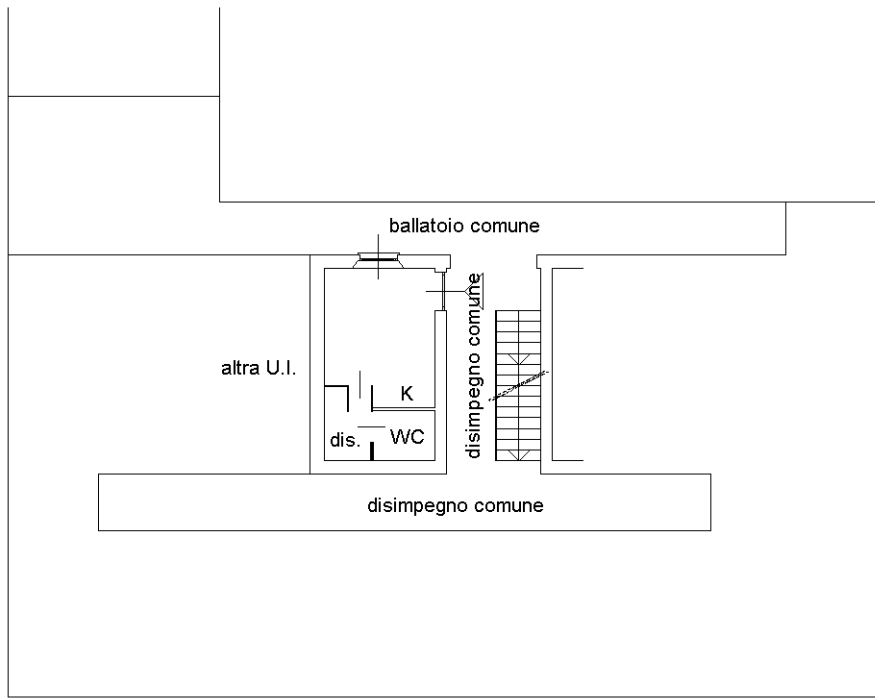

via Marghera

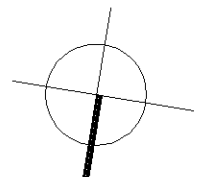

Ultima planimetria in atti