

**Agenzia delle Entrate
CATASTO FABBRICATI
Ufficio Provinciale di
Roma**

Dichiarazione protocollo n. RM0318335 del 23/05/2024

Comune di Campagnano Di Roma

Via Don Giovanni Minzoni

civ. 7

Identificativi Catastali:

Sezione:

Foglio: 30

Particella: 340

Subalterno: 514

Compilata da:
Gregori Augusto

Iscritto all'albo:
Geometri

Prov. Roma


N. 04095

Planimetria


Scheda n. 1

Scala 1:200

ABITAZIONE
H = mt 3.00
Interno 1

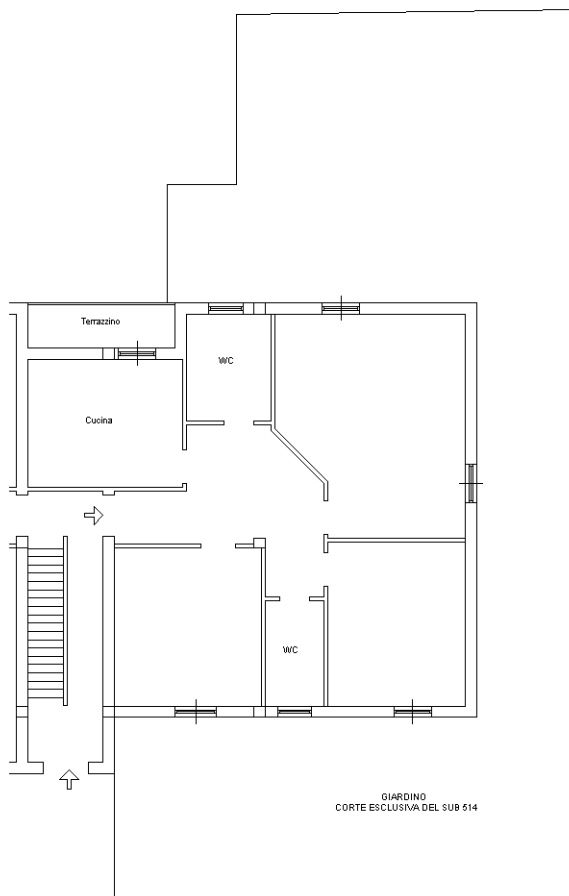

PIANO TERRA

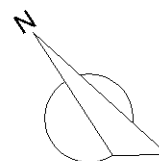

Ultima planimetria in atti