


Agenzia del Territorio
CATASTO FABBRICATI
Ufficio Provinciale di
Milano

Dichiarazione protocollo n. [REDACTED]
Planimetria di u.i.u. in Comune di Milano
Via Privata Bastia

civ.

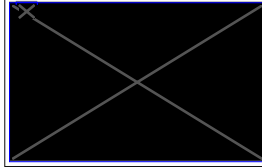

astali:


Compilata da:
Brambilla Angelo
Iscritto all'albo:
Geometri

Prov. Milano

N. 8196


Scheda n. 1

Scala 1:200

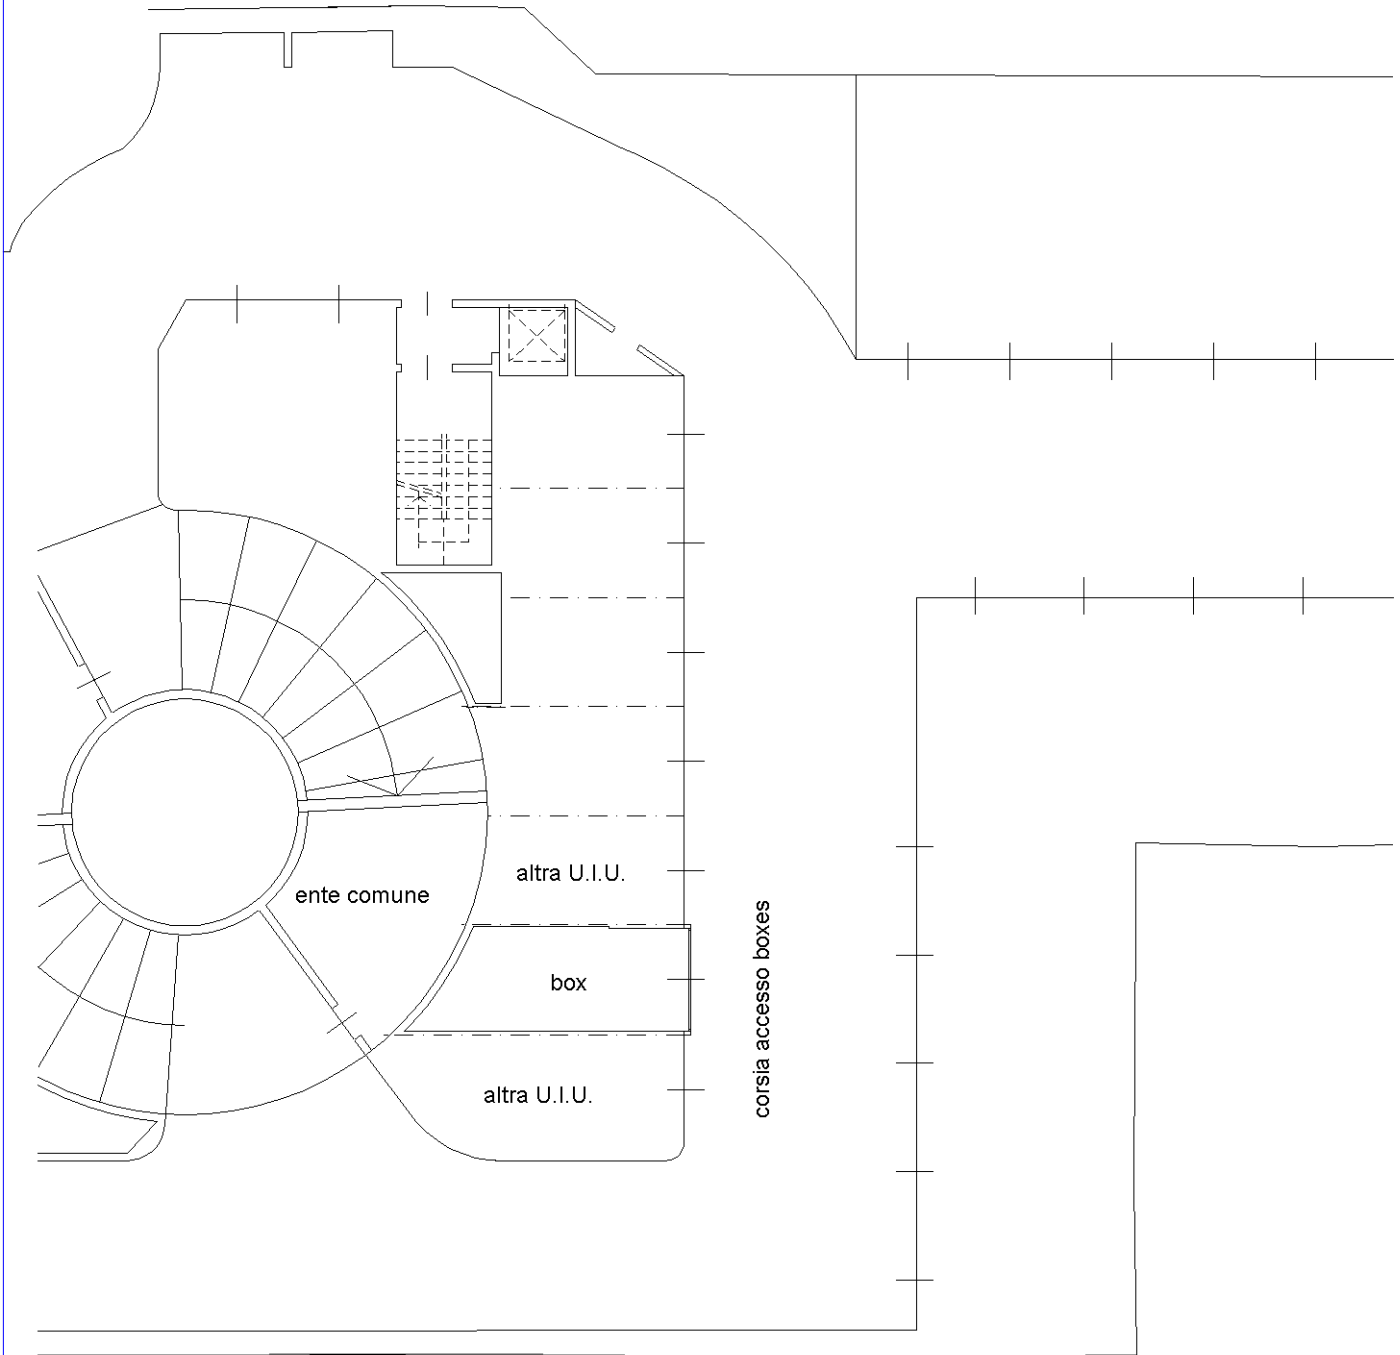

Piano SEMINTERRATO TERZO

h=240

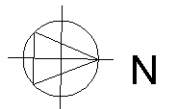

10 metri