

**Agenzia del Territorio  
CATASTO FABBRICATI  
Ufficio Provinciale di  
Roma**

Dichiarazione protocollo n. RM0264951 del 04/04/2006

Planimetria di u.i.u. in Comune di Mentana

Via Santa Margherita

civ. SNC

Identificativi Catastali:

Sezione:

Foglio: 34

Particella: 1974

Subalterno: 502

Compilata da:

Appolloni Giuseppe

Iscritto all'albo:


Geometri

Prov. Roma

N. 8451

Scheda n. 1

Scala 1:100

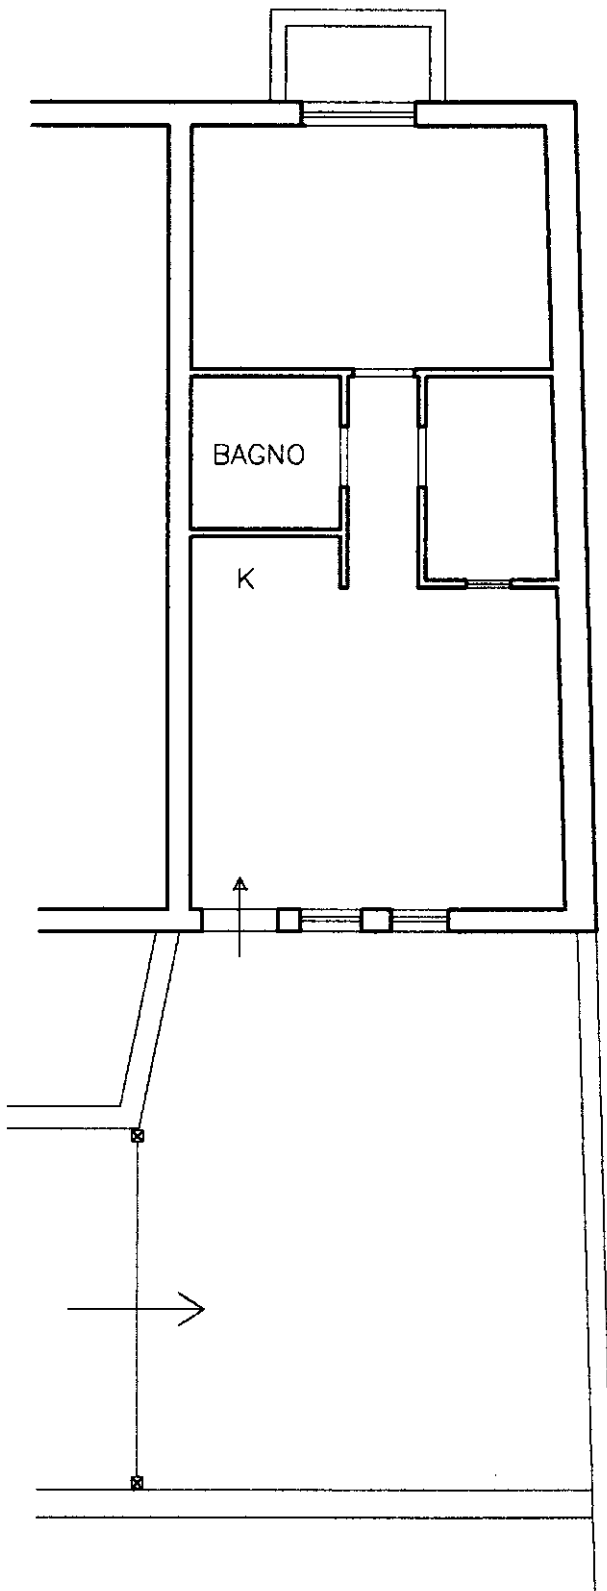

EDIFICIO A  
PIANO INTERRATO S1  
H = MI. 2,50

Ultima planimetria in atti