

**Agenzia delle Entrate**  
**CATASTO FABBRICATI**  
Ufficio provinciale di  
Napoli


Dichiarazione protocollo n. NA0317541 del 08/08/2014  
Planimetria di u.i.u. in Comune di Ercolano  
Via Cupa Viola  
civ. 4/D

Identificativi Catastali:  
Sezione: 1  
Foglio: 1  
Particella: 963  
Subalterno: 136



Compilata da:  
Di Somma Nunzio  
Iscritto all'albo:  
Architetti  
Prov. Napoli  
N. 10518

Scheda 1 - I -  
Scala 1: 200

PIANO TERRA

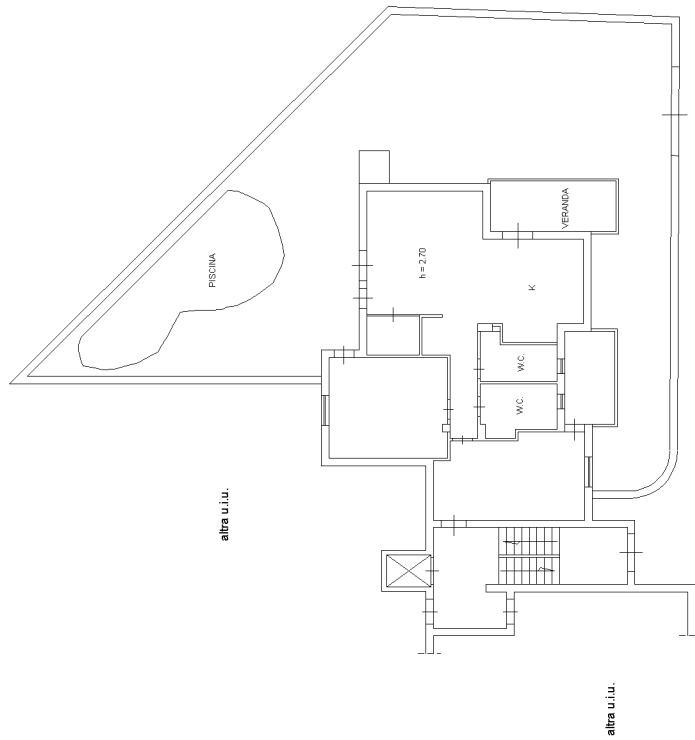

PIANO S1

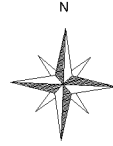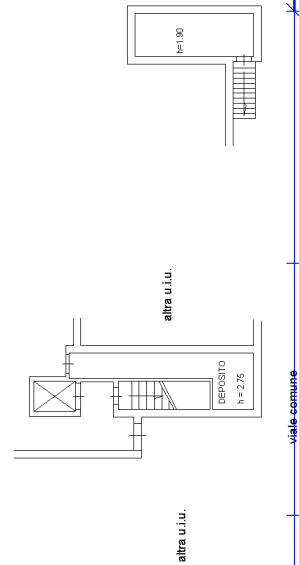

Ultima planimetria in atti