

Agenzia delle Entrate
CATASTO FABBRICATI
Ufficio Provinciale di
Massa

Dichiarazione protocollo n. _____ del _____
Planimetria di u.i.u. in Comune di **Carrara**
Via Provinciale Carrara Avenza

civ. 32

Identificativi Catastali:

Sezione:
Foglio: **83**
Particella: **93**
Subalterno: **15**

Compilata da:
Sagliano Marco


Iscritto all'albo:
Geometri

Prov. **Massa**

N. **735**

scheda n. **1**

Scala **1:200**

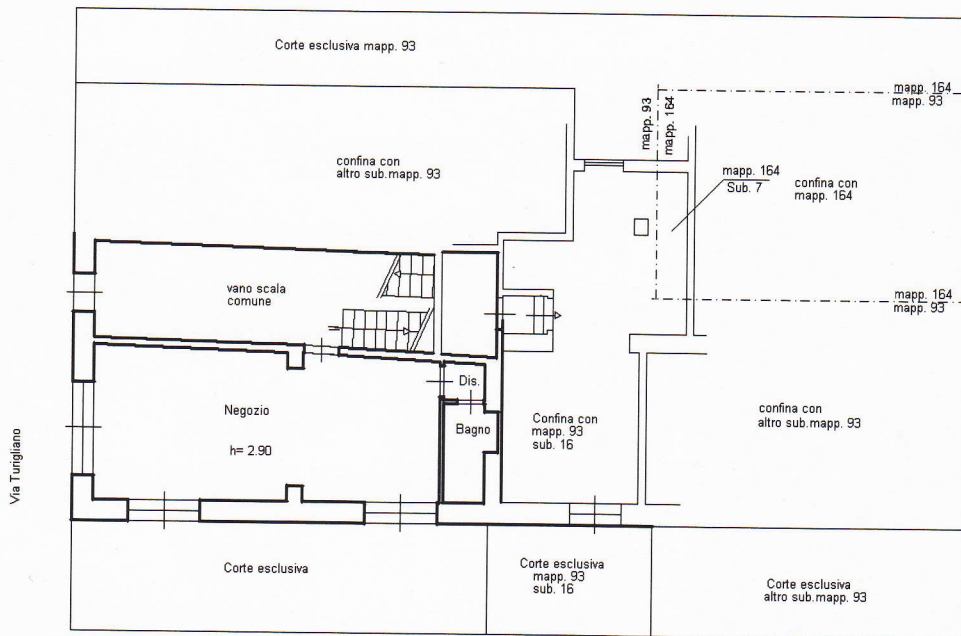

PIANO TERRA

NORD

