




# PROGETTO PLANIMETRIA

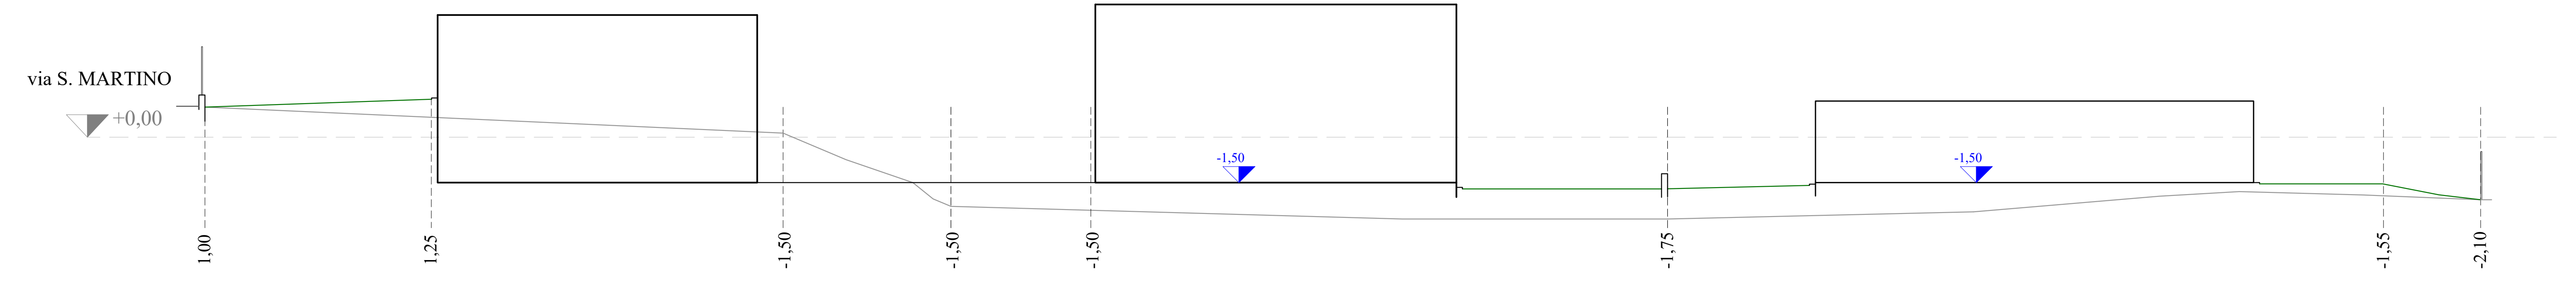


SEZIONE A-A

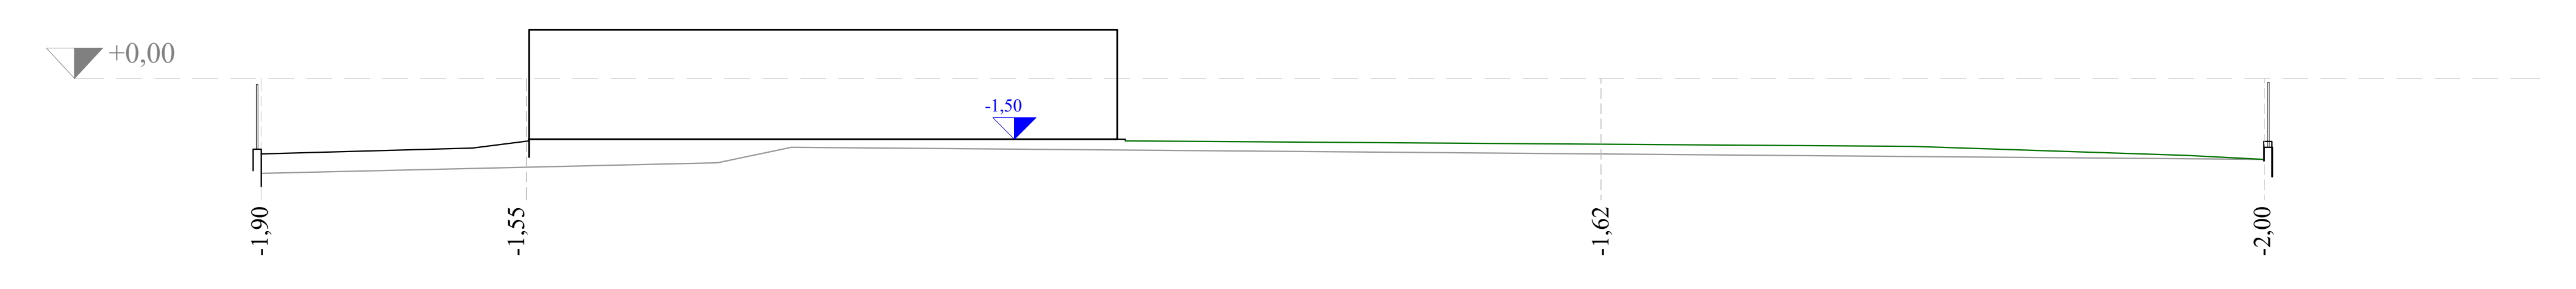

SEZIONE B-B

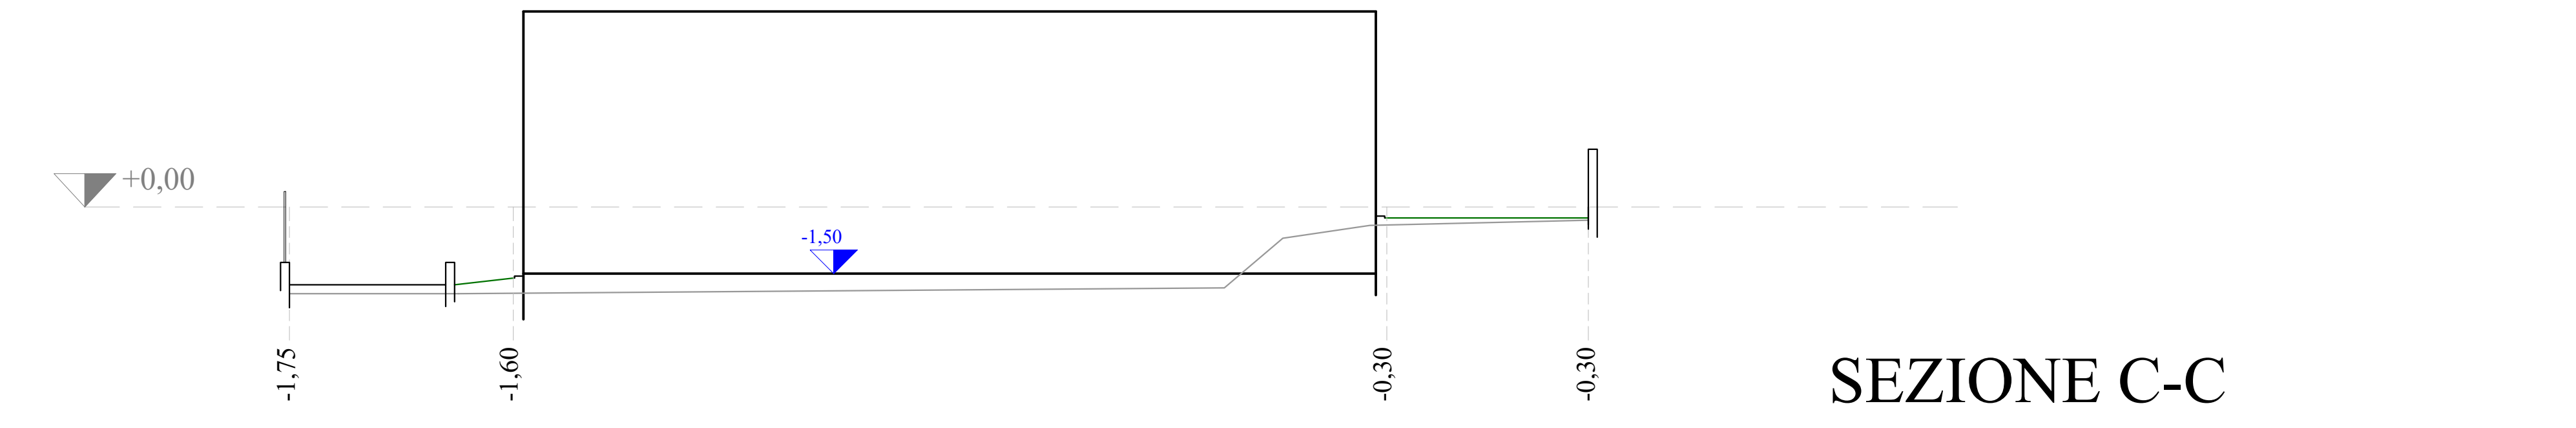

SEZIONE C-C

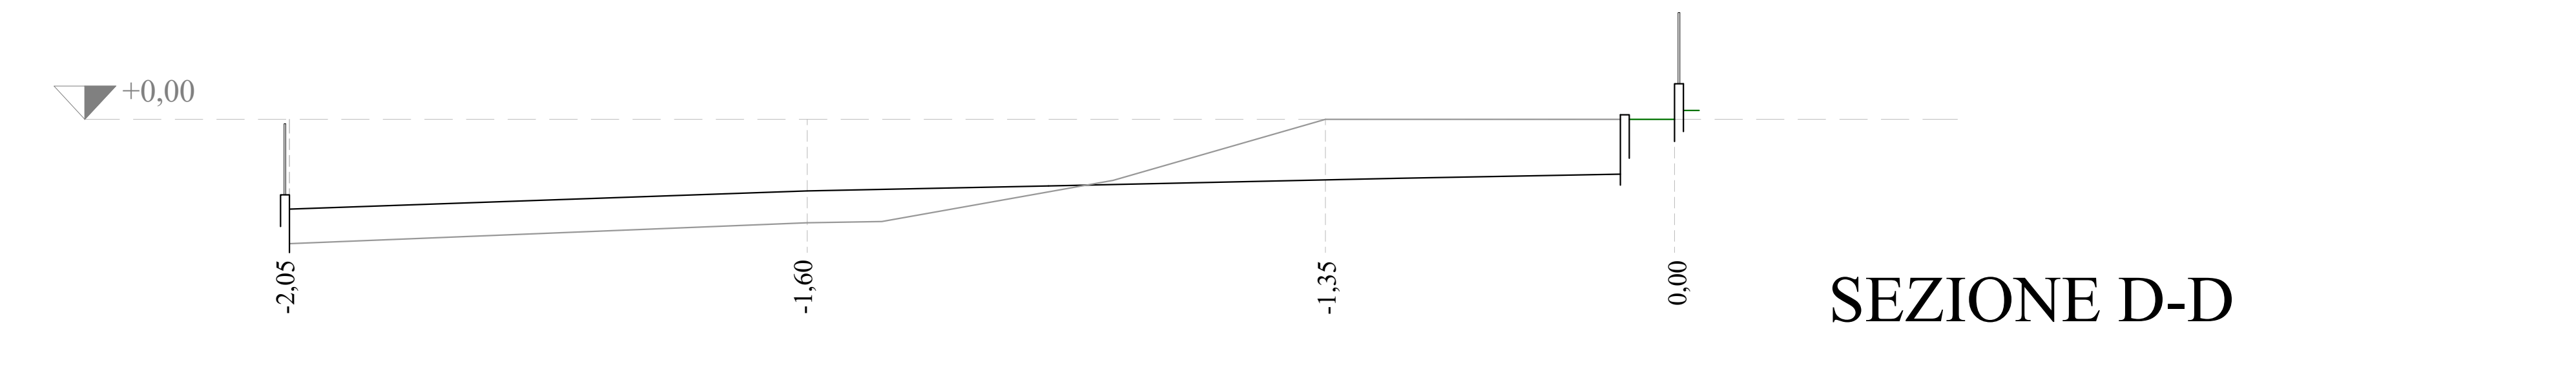

SEZIONE D-D

