

**Agenzia del Territorio
CATASTO FABBRICATI
Ufficio Provinciale di
Perugia**

Dichiarazione protocollo n. _____ del _____
Planimetria di u.i.u. in Comune di Perugia
Strada Sant'enea Abbadiola civ. 181

Identificativi Catastali:
Sezione:
Foglio: 398
Particella: 29
Subalterno:

Compilata da:
Bazzucchi Nicola
Iscritto all'albo:
Geometri
Prov. Perugia N. 4776

Scheda n. 1 Scala 1:100

altra proprietà

altra proprietà

giardino

cantina

cantina

via dello ziro


altra proprietà

rip.

soggiorno

W.C.

altra proprietà

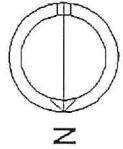

PIANO TERRA
H = 2.70 m

**Agenzia del Territorio
CATASTO FABBRICATI
Ufficio Provinciale di
Perugia**

Dichiarazione protocollo n. _____ del _____
Planimetria di u.i.u. in Comune di Perugia
Strada Sant'enea Abbadiola

civ. 181

Identificativi Catastali:

Sezione:
Foglio: 398
Particella: 29
Subalterno:

Compilata da:

Bazzucchi Nicola



Iscritto all'albo:
Geometri

Prov. Perugia

N. 4776

Scheda n. 2

Scala 1:100

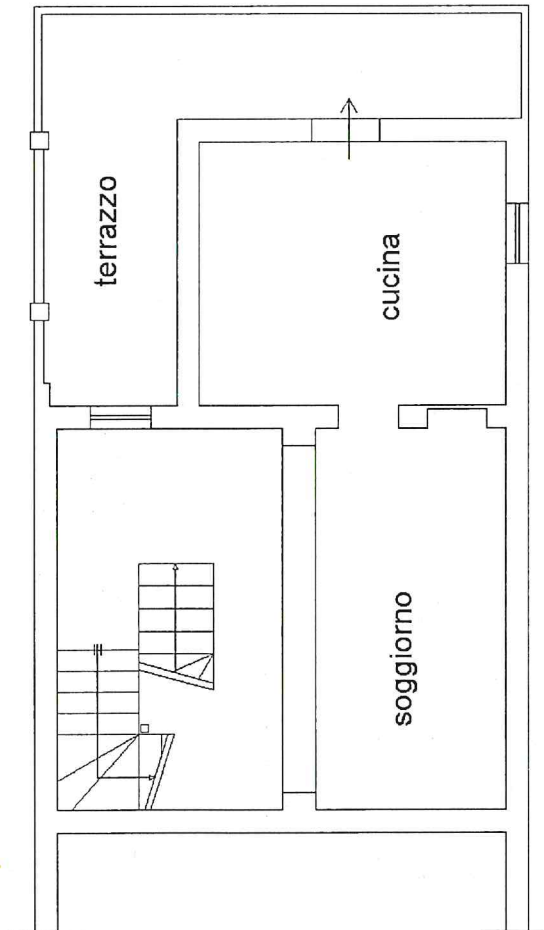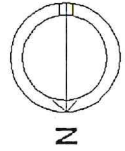



PIANO PRIMO
H = 2.50 m

**Agenzia del Territorio
CATASTO FABBRICATI
Ufficio Provinciale di
Perugia**

Dichiarazione protocollo n. _____ del _____	
Planimetria di u.i.u. in Comune di Perugia	
Strada Sant'enea Abbadiola civ. 181	
Identificativi Catastali:	Compilata da: Bazzucchi Nicola
Sezione:	Iscritto all'albo: Geometri
Foglio: 398	Prov. Perugia
Particella: 29	N. 4776
Subalterno:	

Scheda n. 3

Scala 1:100

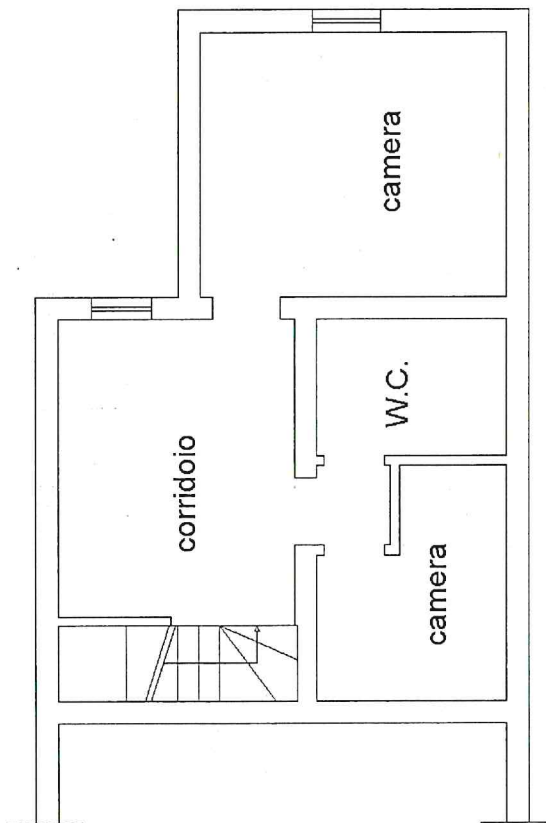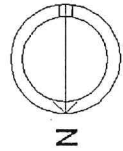

PIANO SECONDO

H = 2.45 m