
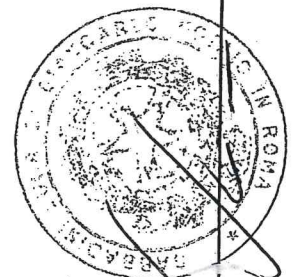


genzia del Territorio
TASTO FABBRICATI
fficio Provinciale di
Roma

Dichiarazione protocollo n. RM0427738 del 04/04/2011	
Planimetria di u.i.u. in Comune di Roma	
Via Giovanni Marradi	civ. 18
Scala originale non disponibile.	
Identificativi Catastali:	Compilata da: Venturi Simone
Sezione:	Iscritto all'albo: Geometri
Foglio: 274	Prov. Roma
Particella: 85	N. 8734
Subalterno: 3	

1 Scala 1:100

abitazione
ano Terra
erno 3
3.00 m

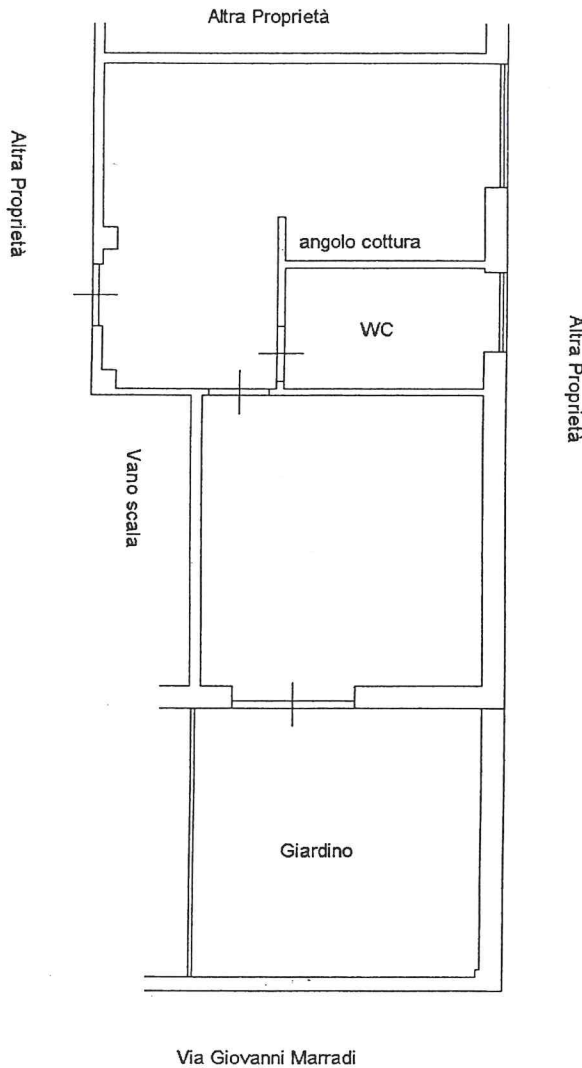

Simona Modesti Orientamento
Stefano Mancini



metria in atti