

Agenzia delle Entrate
CATASTO FABBRICATI
Ufficio Provinciale di
Reggio Calabria

Dichiarazione protocollo n. RC0002896 del 10/01/2025

Comune di Caulonia

Contrada Mangione

civ. SNC

Identificativi Catastali:

Sezione:

Foglio: 66

Particella: 437

Subalterno: 1

Compilata da:

Comisso Ferdinando Lorenzo

Iscritto all'albo:

Architetti

Prov. Reggio Calabria

N. 2605


Planimetria

Scheda n. 1

Scala 1:200



Piano Terra

Hm=2,80 mt

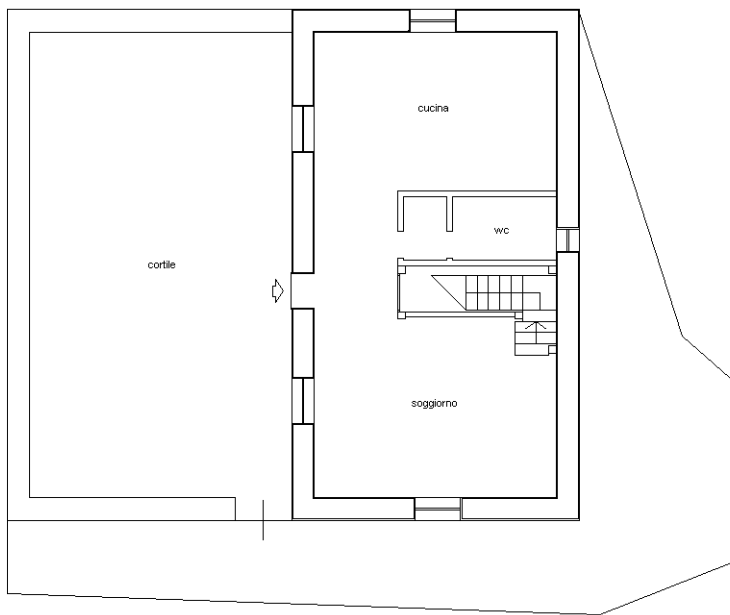

Piano Primo

Hm=2,80 mt

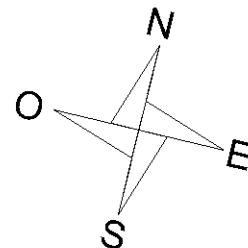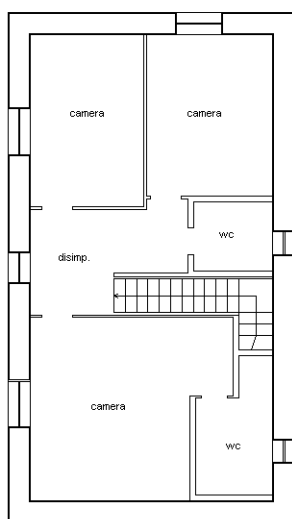

Ultima planimetria in atti