

**Agenzia delle Entrate
CATASTO FABBRICATI
Ufficio Provinciale di
Milano**

Dichiarazione protocollo n. MI0005469 del 09/01/2018

Planimetria di u.i.u. in Comune di Milano

Viale Gorizia

civ. 2

Identificativi Catastali:

Sezione:

Foglio: 473

Particella: 6

Subalterno: 738

Compilata da:
Truant Valter

Iscritto all'albo:
Periti Edili


Prov. Milano

N. 5619

Scheda n. 1

Scala 1:200

**PIANO PRIMO
H. 2,70**

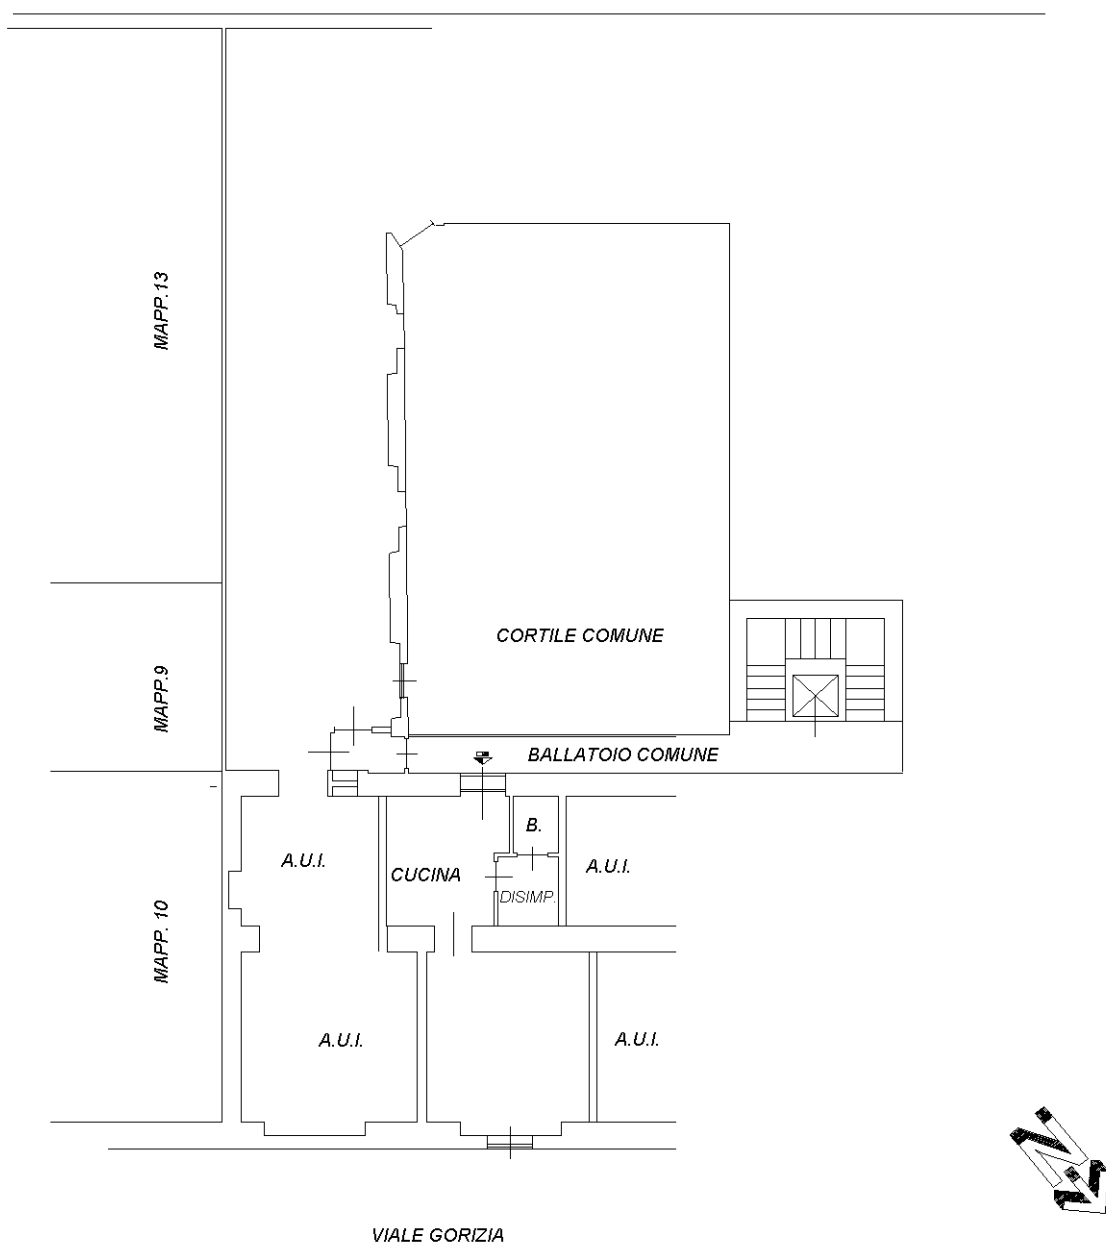

Catasto dei Fabbricati - Situazione al 10/01/2018 - Comune di MILANO (F205) - < Foglio: 473 - Particella: 6 - Subalterno: 738 >
VIALE GORIZIA n. 2 piano: 1;

Ultima planimetria in atti