

ALBANO
n. 457



MINISTERO DELLE FINANZE
DIPARTIMENTO DEL TERRITORIO

CATASTO EDILIZIO URBANO (RDL 13-4-1939, n. 652)


MOD. BN (CEU)

LIRE
250


animetria di u.i.u. in Comune di ROMA via DELLA MAGLIANA civ. 256

PAL.: D
SCALA: B
UFFICIO: INT. 2
PIANO: 1°
H.: 3,00

SX.

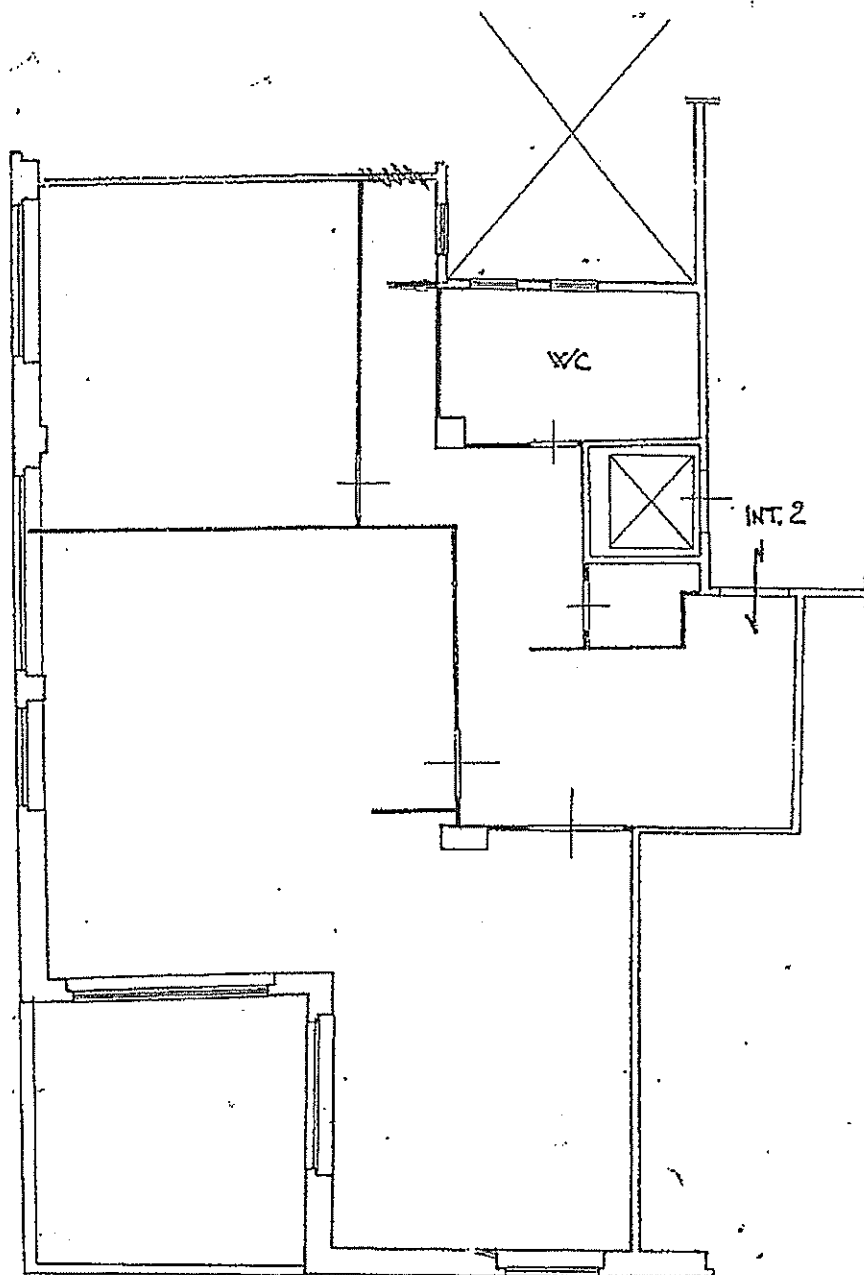

ORIENTAMENTO

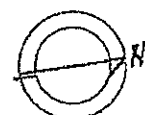

SCALA DI 1:100

DE = UFFICIO

Variazione di N.C. ☐
Anno di variazione ☒

Compilata da GEOM. GINESI FABRIZIO
(Titolo, cognome e nome)

RISERVATO ALL'UFFICIO

Identificativi catastali

809
54 545


Iscritto all'albo de GEOMETRI
della provincia di ROMA n. 6333
... 12.4.1901



Dimensione di u.i.u. in Comune di ROMA via DELLA MARIANA civ. 256


DAL.: D
SCALA: B
UFFICIO: INT. 3
PIANO: 1°
H.: 3.00

18-2-5

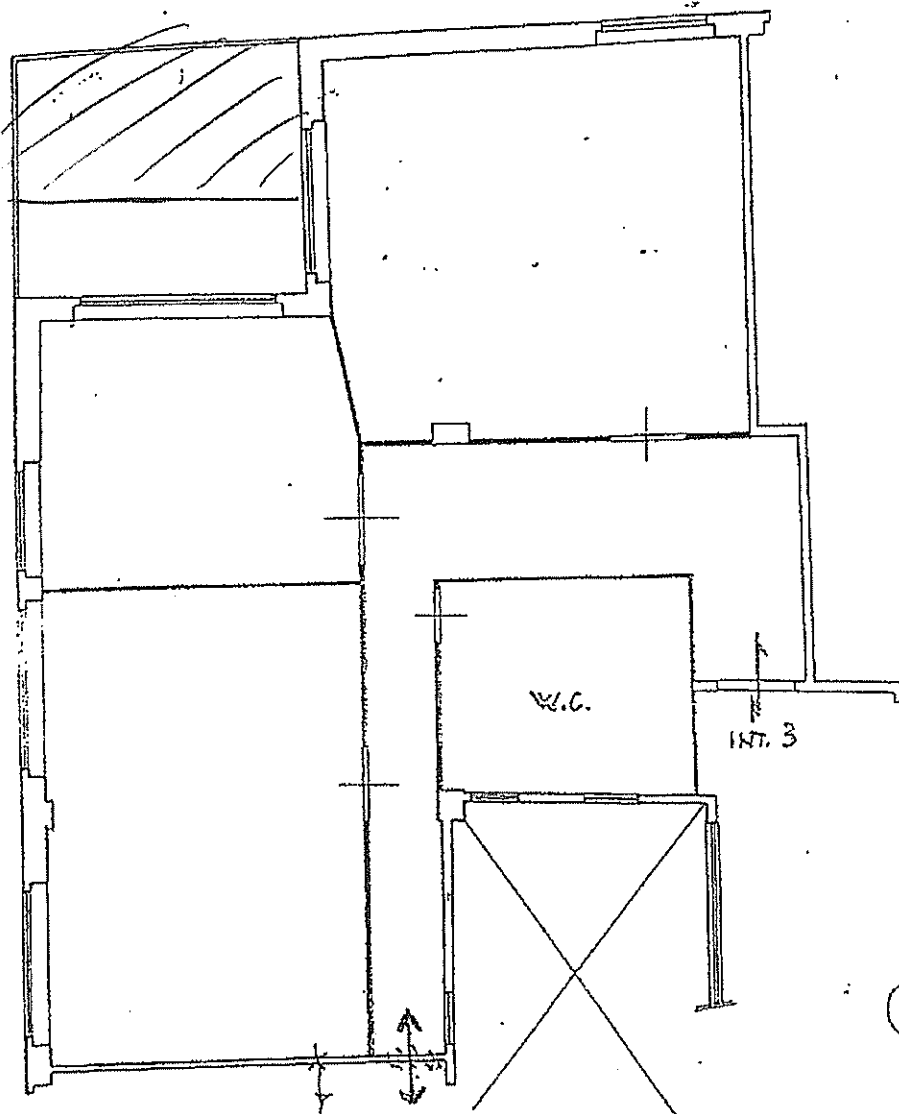

(OK) UFFICIO

ORIENTAMENTO

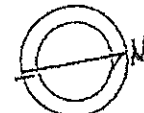

SCALA DI 1:400

Chiarificazione di N.C.
denuncia di variazione

☐
☒

Compilata dal GEOM. GINESI FABRIZIO
(Titolo, cognome e nome)


Iscritto all'albo de GEOMETRI
della provincia di ROMA 5333
18-4-2001

RISERVATO ALL'UFFICIO

Identificativi catastali
809
57 sub 546



planimetria di u.i.u. in Comune di ROMA via DELLA MAGLIANA civ. 256

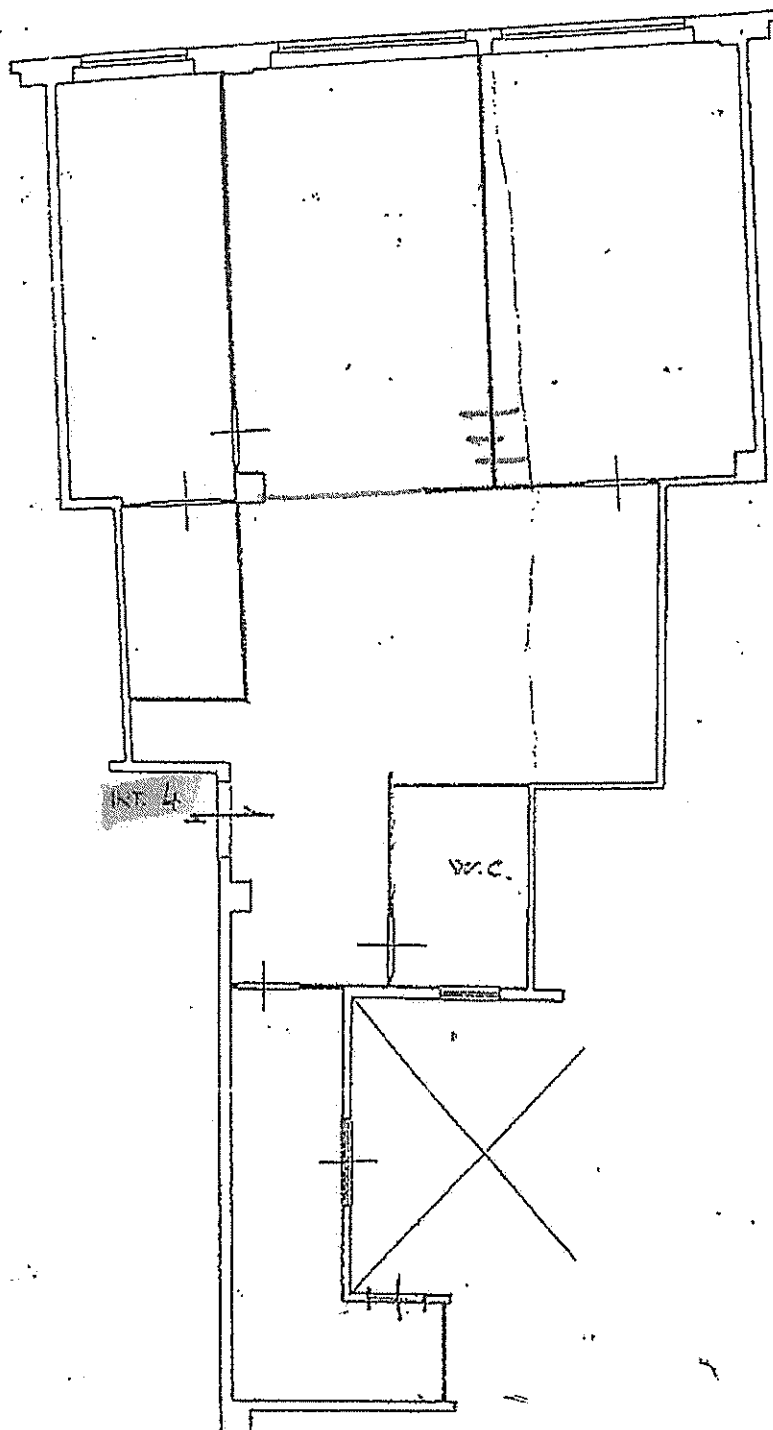

PAL.: D
SCALA: B
UFFICIO: INT. 4
PIANO: 1°
H.: 3.00

APP.

ORIENTAMENTO



SCALA DI 1:100

UFF. OK

Dichiarazione di N.C. ☐
Denuncia di variazione ☒

Compilata dal GEOM. GINESI FABRIZIO
(Titolo cognome e nome)

RISERVATO ALL'UFFICIO

Identificativi catastali
F. 809
n. 57 sup. 547

Iscritto all'albo dei GEOMETRI
dalla provincia di ROMA n. 6333
11.7.1971