

**Agenzia del Territorio
CATASTO FABBRICATI
Ufficio Provinciale di
Ravenna**

Dichiarazione protocollo n. RA0133799 del 05/10/2005

Planimetria di u.i.u. in Comune di Ravenna

Via Bassa (mezzano)

civ. 57

Identificativi Catastali:

Sezione: RA
Foglio: 15
Particella: 7
Subalterno: 14

Compilata da:
Fabbri Roberto


Iscritto all'albo:
Geometri

Prov. Ravenna


N. 1191

Scheda n. 1

Scala 1:200

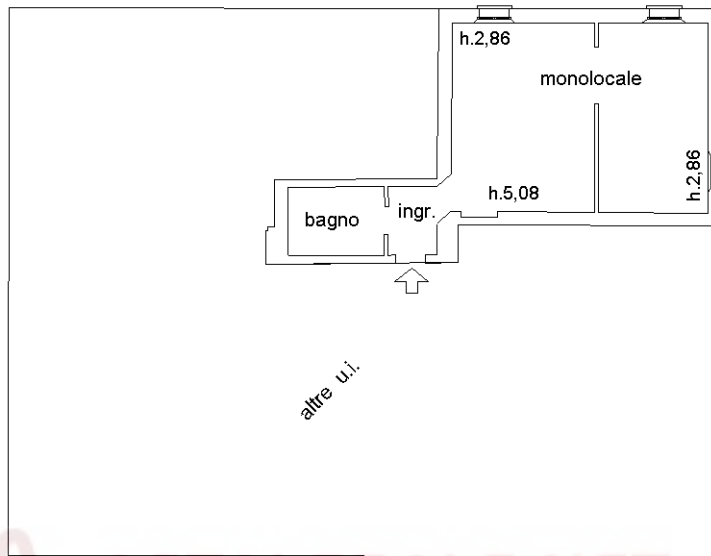

PIANO SECONDO

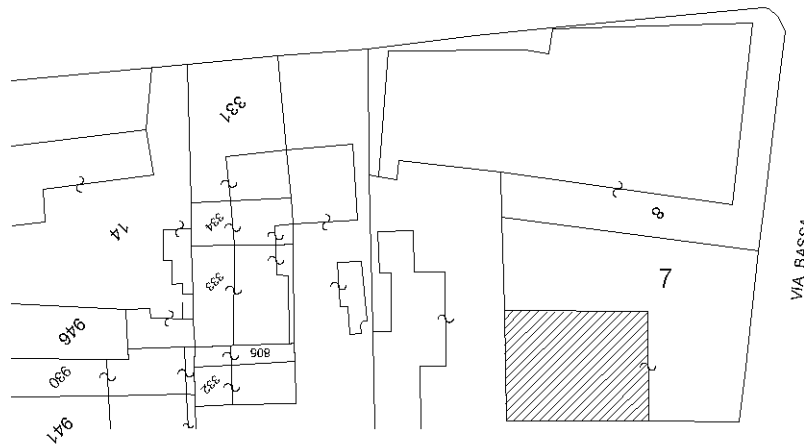

ESTRATTO DI MAPPA 1:1000

Ultima planimetria in atti