

**Agenzia del Territorio  
CATASTO FABBRICATI  
Ufficio Provinciale di  
Roma**

Dichiarazione protocollo n. 000897408 del 29/09/2003

Planimetria di u.i.u. in Comune di Marcellina

Strada Comunale Loc. Valle Melella

civ. SNC

Identificativi Catastali:

Sezione:

Foglio: 3

Particella: 679

Subalterno: 18

Compilata da:  
Valerio Sergio

Iscritto all'albo:  
Ingegneri


Prov. Roma

N. 8160

Scheda n. 1

Scala 1:200

Pl. 679 sub 18

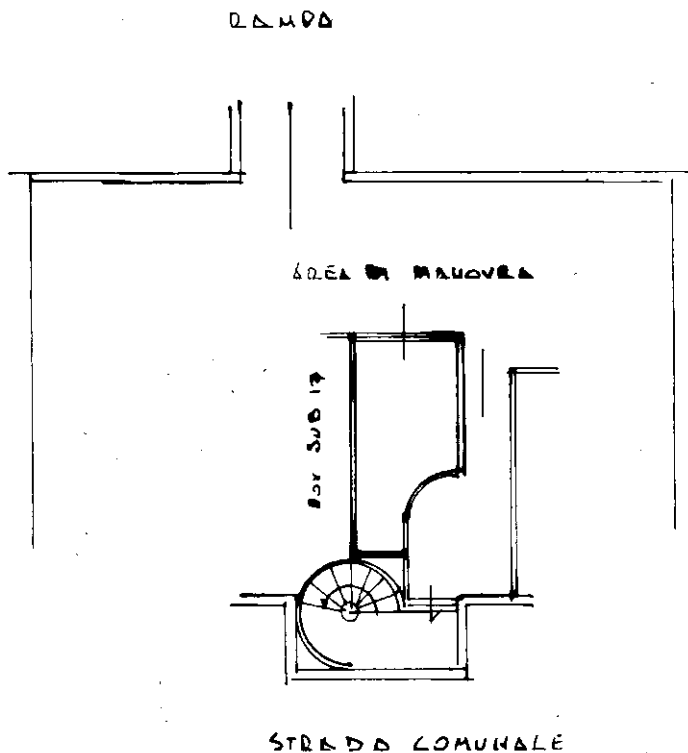

BOX  
PIANO S.C. H=270



Ultima planimetria in atti