

Agenzia delle Entrate
CATASTO FABBRICATI
Ufficio Provinciale di
L' Aquila

Dichiarazione protocollo n. AQ0037489 del 17/06/2020

Planimetria di u.i.u. in Comune di Avezzano

Via Sergio Cataldi

civ. 116-118

Identificativi Catastali:

Sezione:

Foglio: 27

Particella: 304

Subalterno: 12

Compilata da:

Antonini Gabriele

Iscritto all'albo:

Ingegneri

Prov. L' Aquila


N. 1053

Scheda n. 1

Scala 1:200

PIANO TERRA

Via Cataldi

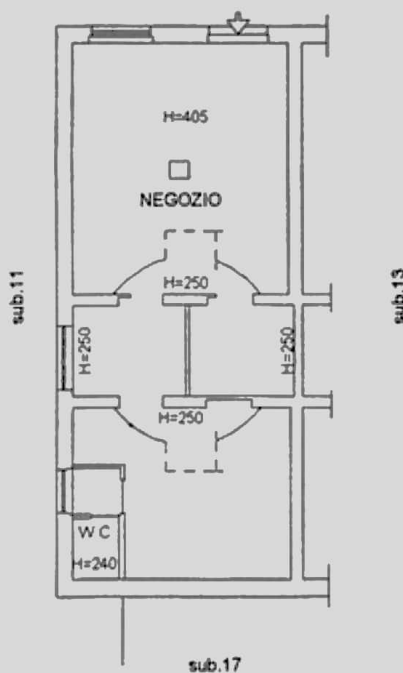

ORIENTAMENTO



Ultima planimetria in atti

data: 08/02/2024 - n. T294623 - Richiedente: CRNFNC88L58H5010

totale schede: 1 - Formato di acquisizione: A4(210x297) - Formato stampa richiesto: A4(210x297)

Catasto dei Fabbricati - Situazione al 08/02/2024 - Comune di AVEZZANO(AS15) - < Foglio 27 - Particella 304 - Subalterno 12 >