

COMUNE DI GATTEO
PROVINCIA DI FORLI'- CESENA

S.C.I.A. PER CAMBIO DI DESTINAZIONE D'USO
DELL'UNITA' IMMOBILIARE SITA IN VIA MATTEOTTI 43, PIANO PRIMO

ANNOTAZIONI:


PROGETTISTA E D.L.
GEOM. LUCA PALADINO
VIA SAVENA ANTICO 1
40139 BOLOGNA

OGGETTO DELLA TAVOLA
PIANTE

TAVOLA n. **UNICO**

SCALA **1:100**

STATO LEGITTIMO

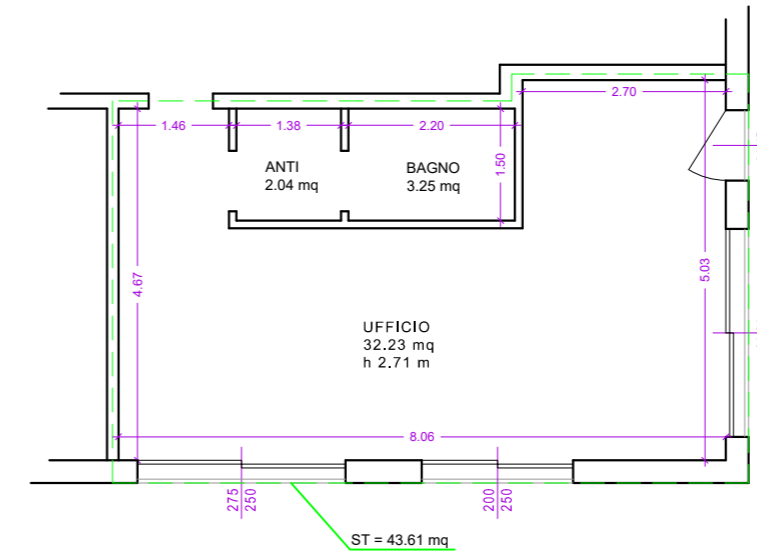

STATO DI PROGETTO


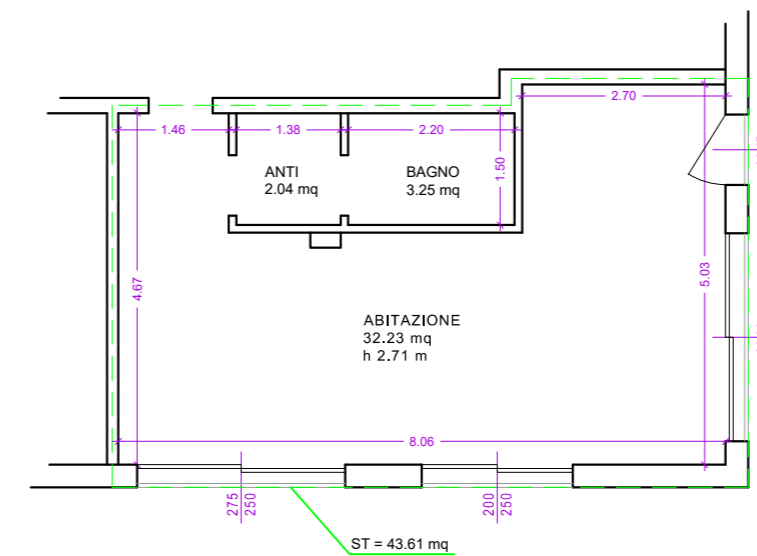


TAVOLA DEGLI INTERVENTI

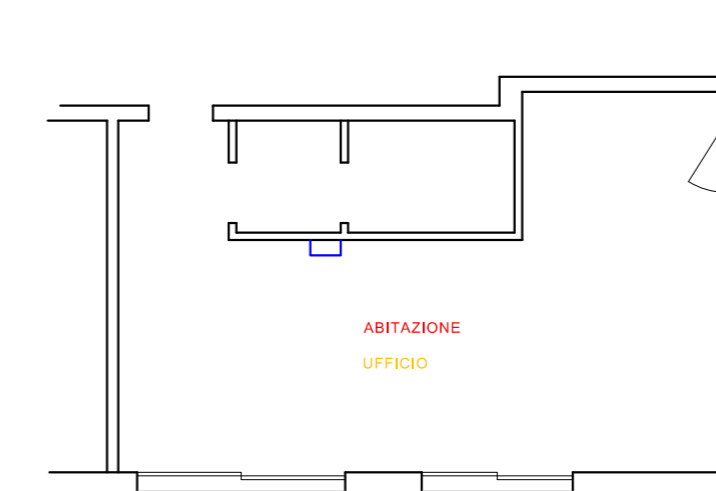

Art. 19 bis LR 23/04

■ COSTRUITO

■ DEMOLITO

■ COSTRUITO

■ DEMOLITO