

**Agencia del Territorio  
CATASTO FABBRICATI**  
Ufficio provinciale di  
Nuoro

Dichiarazione protocollo n. NU0128134 del 07/05/2007  
Planimetria di u.i.u. in Comune di Lanusei  
Via Siccardi

civ. 76

Identificativi Catastali:  
Sezione: 10  
Foglio: 10  
Particella: 231  
Subalterno: 8

Compilata da:  
Piroddi Stefano  
Iscritto all'albo:  
Geometri  
Prov. Nuoro N. 1059



Scala 1:100

Scheda

Ultima planimetria in atti

**PIANO SEMINTERRATO**  
H = 3.70

**PIANO TERRA**  
H = 2.70

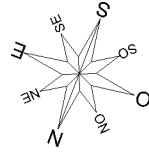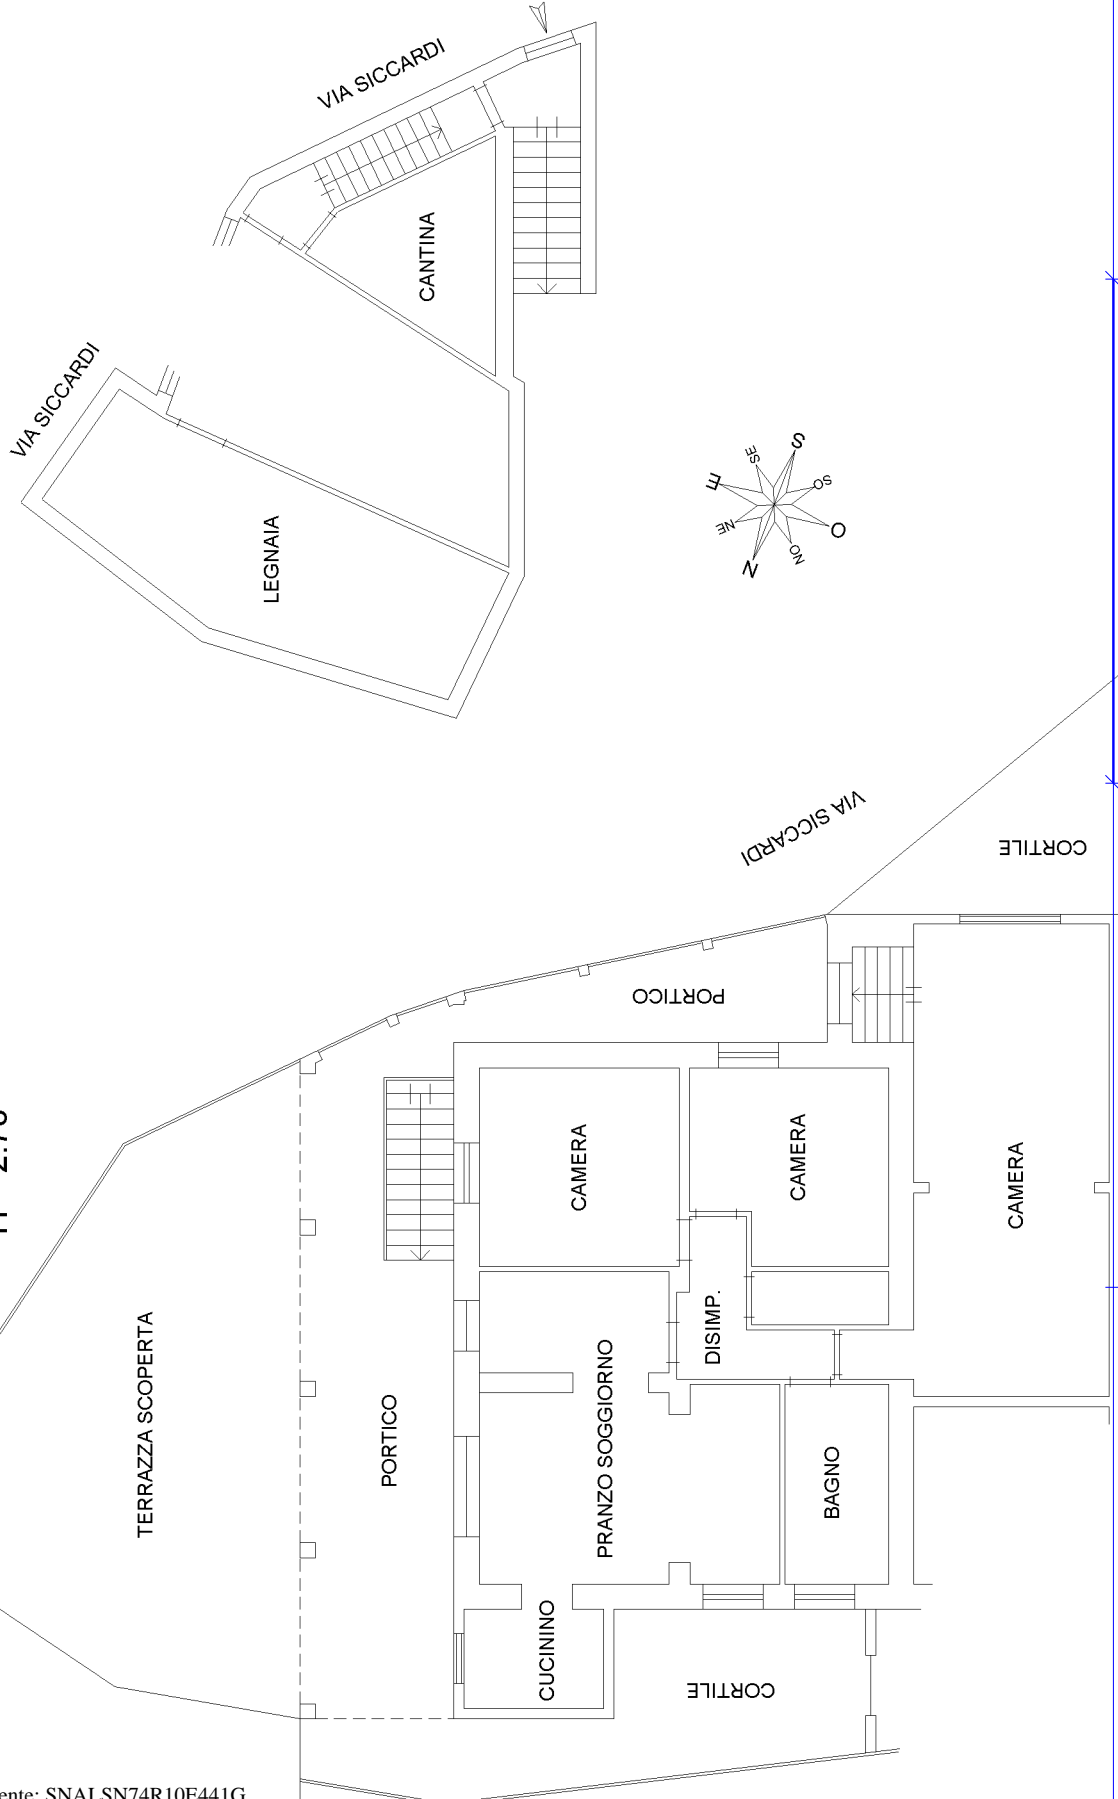

10 metri