

**Agenzia del Territorio
CATASTO FABBRICATI
Ufficio Provinciale di
Ancona**

Dichiarazione protocollo n. AN0185106 del 22/11/2012

Planimetria di u.i.u. in Comune di Osimo

Corso Giuseppe Mazzini

civ. 63-62

Identificativi Catastali:

Sezione:

Foglio: 41

Particella: 264

Subalterno: 34

Compilata da:
Scarponi Remo


Iscritto all'albo:
Geometri

Prov. Ancona

N. 1789

Scheda n. 1

Scala 1:200

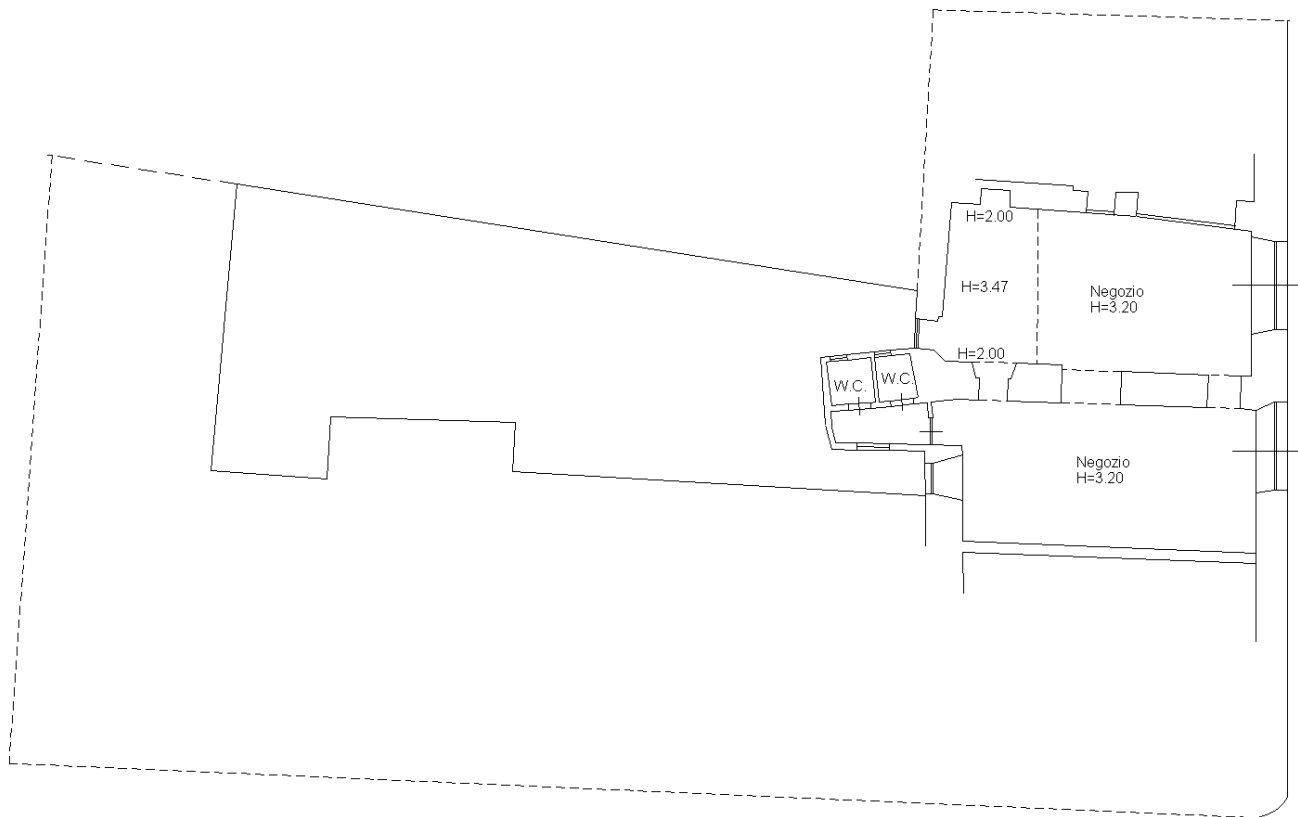

Ultima planimetria in atti