

Agenzia delle Entrate
CATASTO FABBRICATI
Ufficio Provinciale di
Lecco

Dichiarazione protocollo n. _____ del _____

Comune di Malgrate

Via Roma

civ. 18

Identificativi Catastali:

Sezione:

Foglio: 3

Particella: 705

Subalterno: 503

Compilata da:

Morara Marco

Iscritto all'albo:
Geometri

Prov. Firenze


N. 03607

Planimetria


Scheda n. 1

Scala 1:200

PIANO QUARTO
H 285

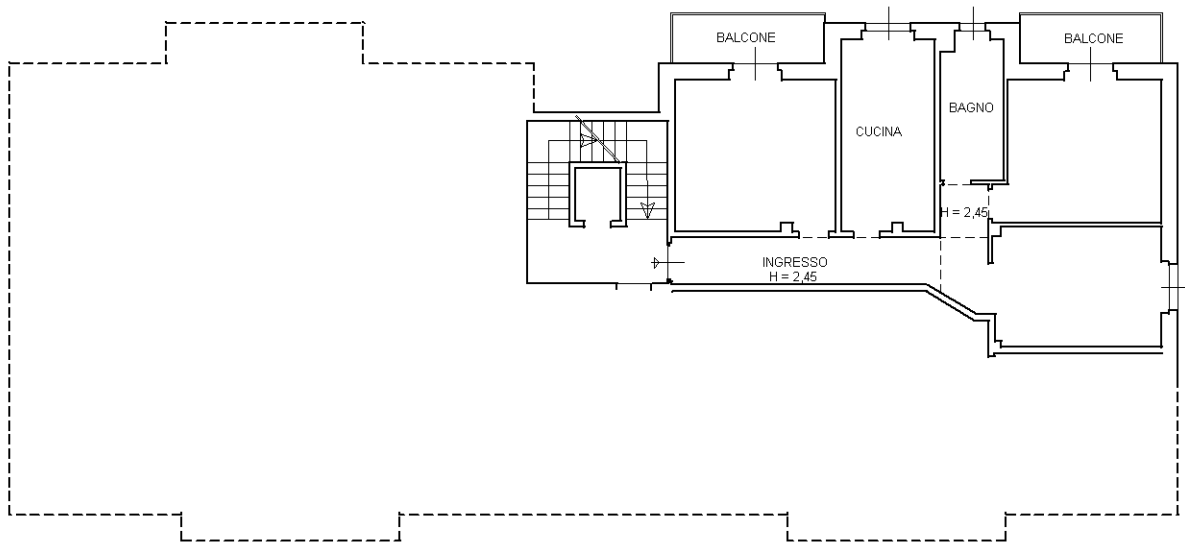

via Roma

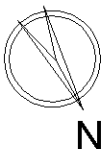

Agenzia delle Entrate
CATASTO FABBRICATI
Ufficio Provinciale di
Lecco

Dichiarazione protocollo n. _____ del _____

Comune di Malgrate

Via Roma

civ. 18

Identificativi Catastali:

Sezione:

Foglio: 3

Particella: 705

Subalterno: 505

Compilata da:

Morara Marco

Iscritto all'albo:
Geometri

Prov. Firenze


N. 03607

Planimetria

Scheda n. 1

Scala 1:200

PIANO QUINTO
SOTTOTETTO

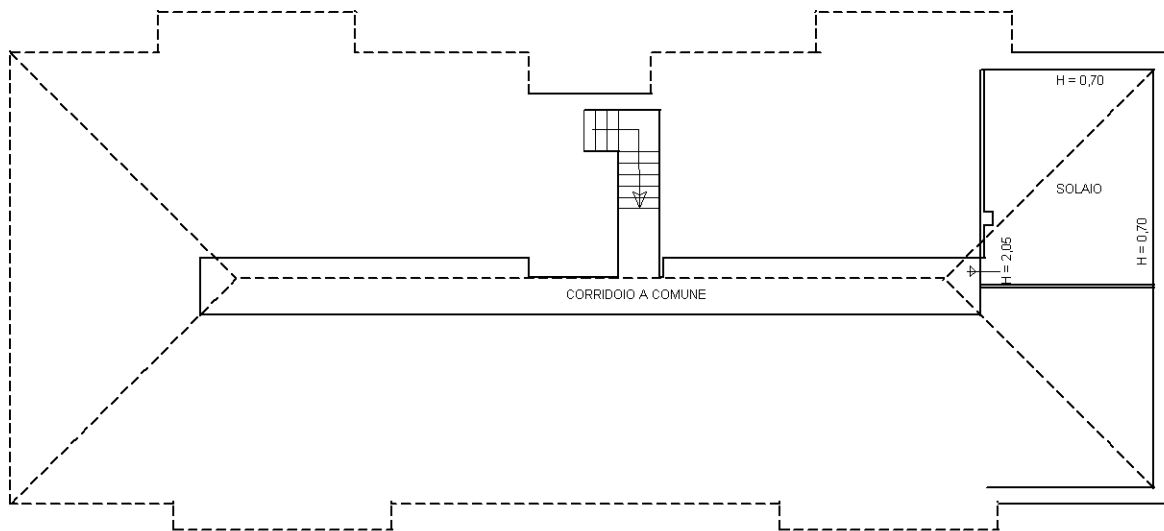

via Roma

