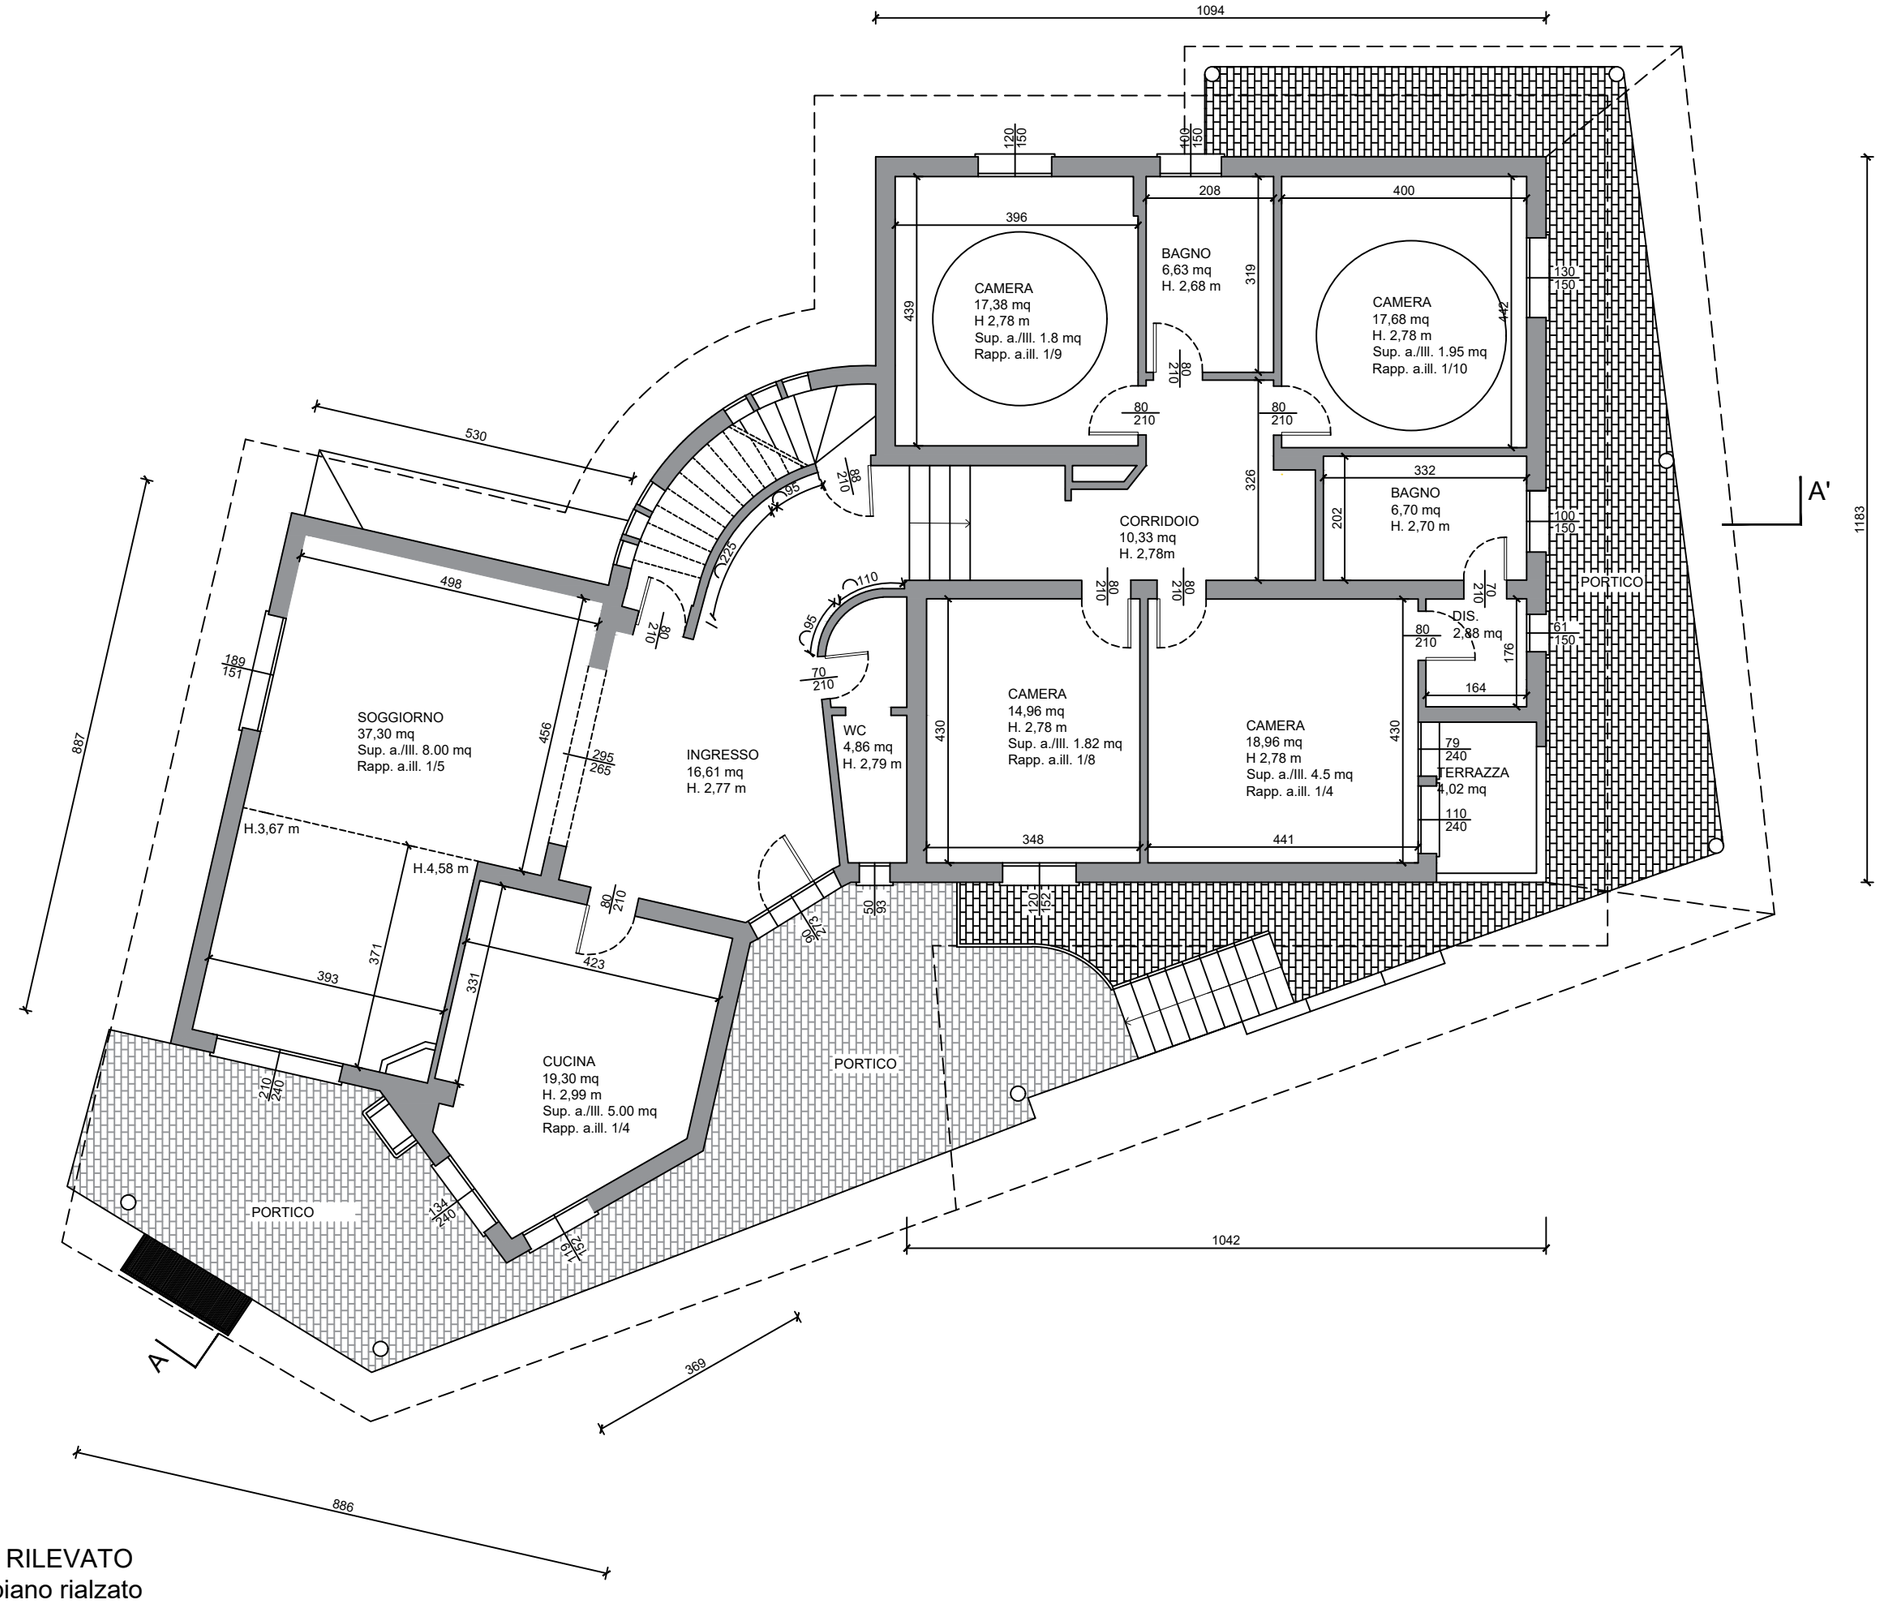

STATO RILEVATO
pianta piano rialzato
scala 1:100