



**MINISTERO DELLE FINANZE**  
 DIREZIONE GENERALE DEL CATASTO E DEI SERVIZI TECNICI ERARIALI  
**ACCERTAMENTO GENERALE DELLA PROPRIETA' IMMOBILIARE URBANA**  
 (R. DECRETO LEGGE 13 APRILE 1939-XVII N° 652)

confessione in iscritto **B**

Planimetria degli immobili urbani denunciati con la Scheda N°

Comune **ROMA** Ditta **SILVESTRI SEBASTIANO**  
 Via **MACERATA N. 23. 21** **FV BENEDETTO**

*in Segnore cognome, nome, paternità del solo primo intestatario*

ACCERTAMENTO GENERALE DELLA  
 PROPRIETA' IMMOBILIARE URBANA  
 (R.D.L. 13 aprile 1939-XVII, n. 652)


di **COMUNE**  
**ROMA**

Taloncino di riscontro  
 DELLA


**SCHEDA NUMERO**

**4803327**

AVVERTENZA: Il presente

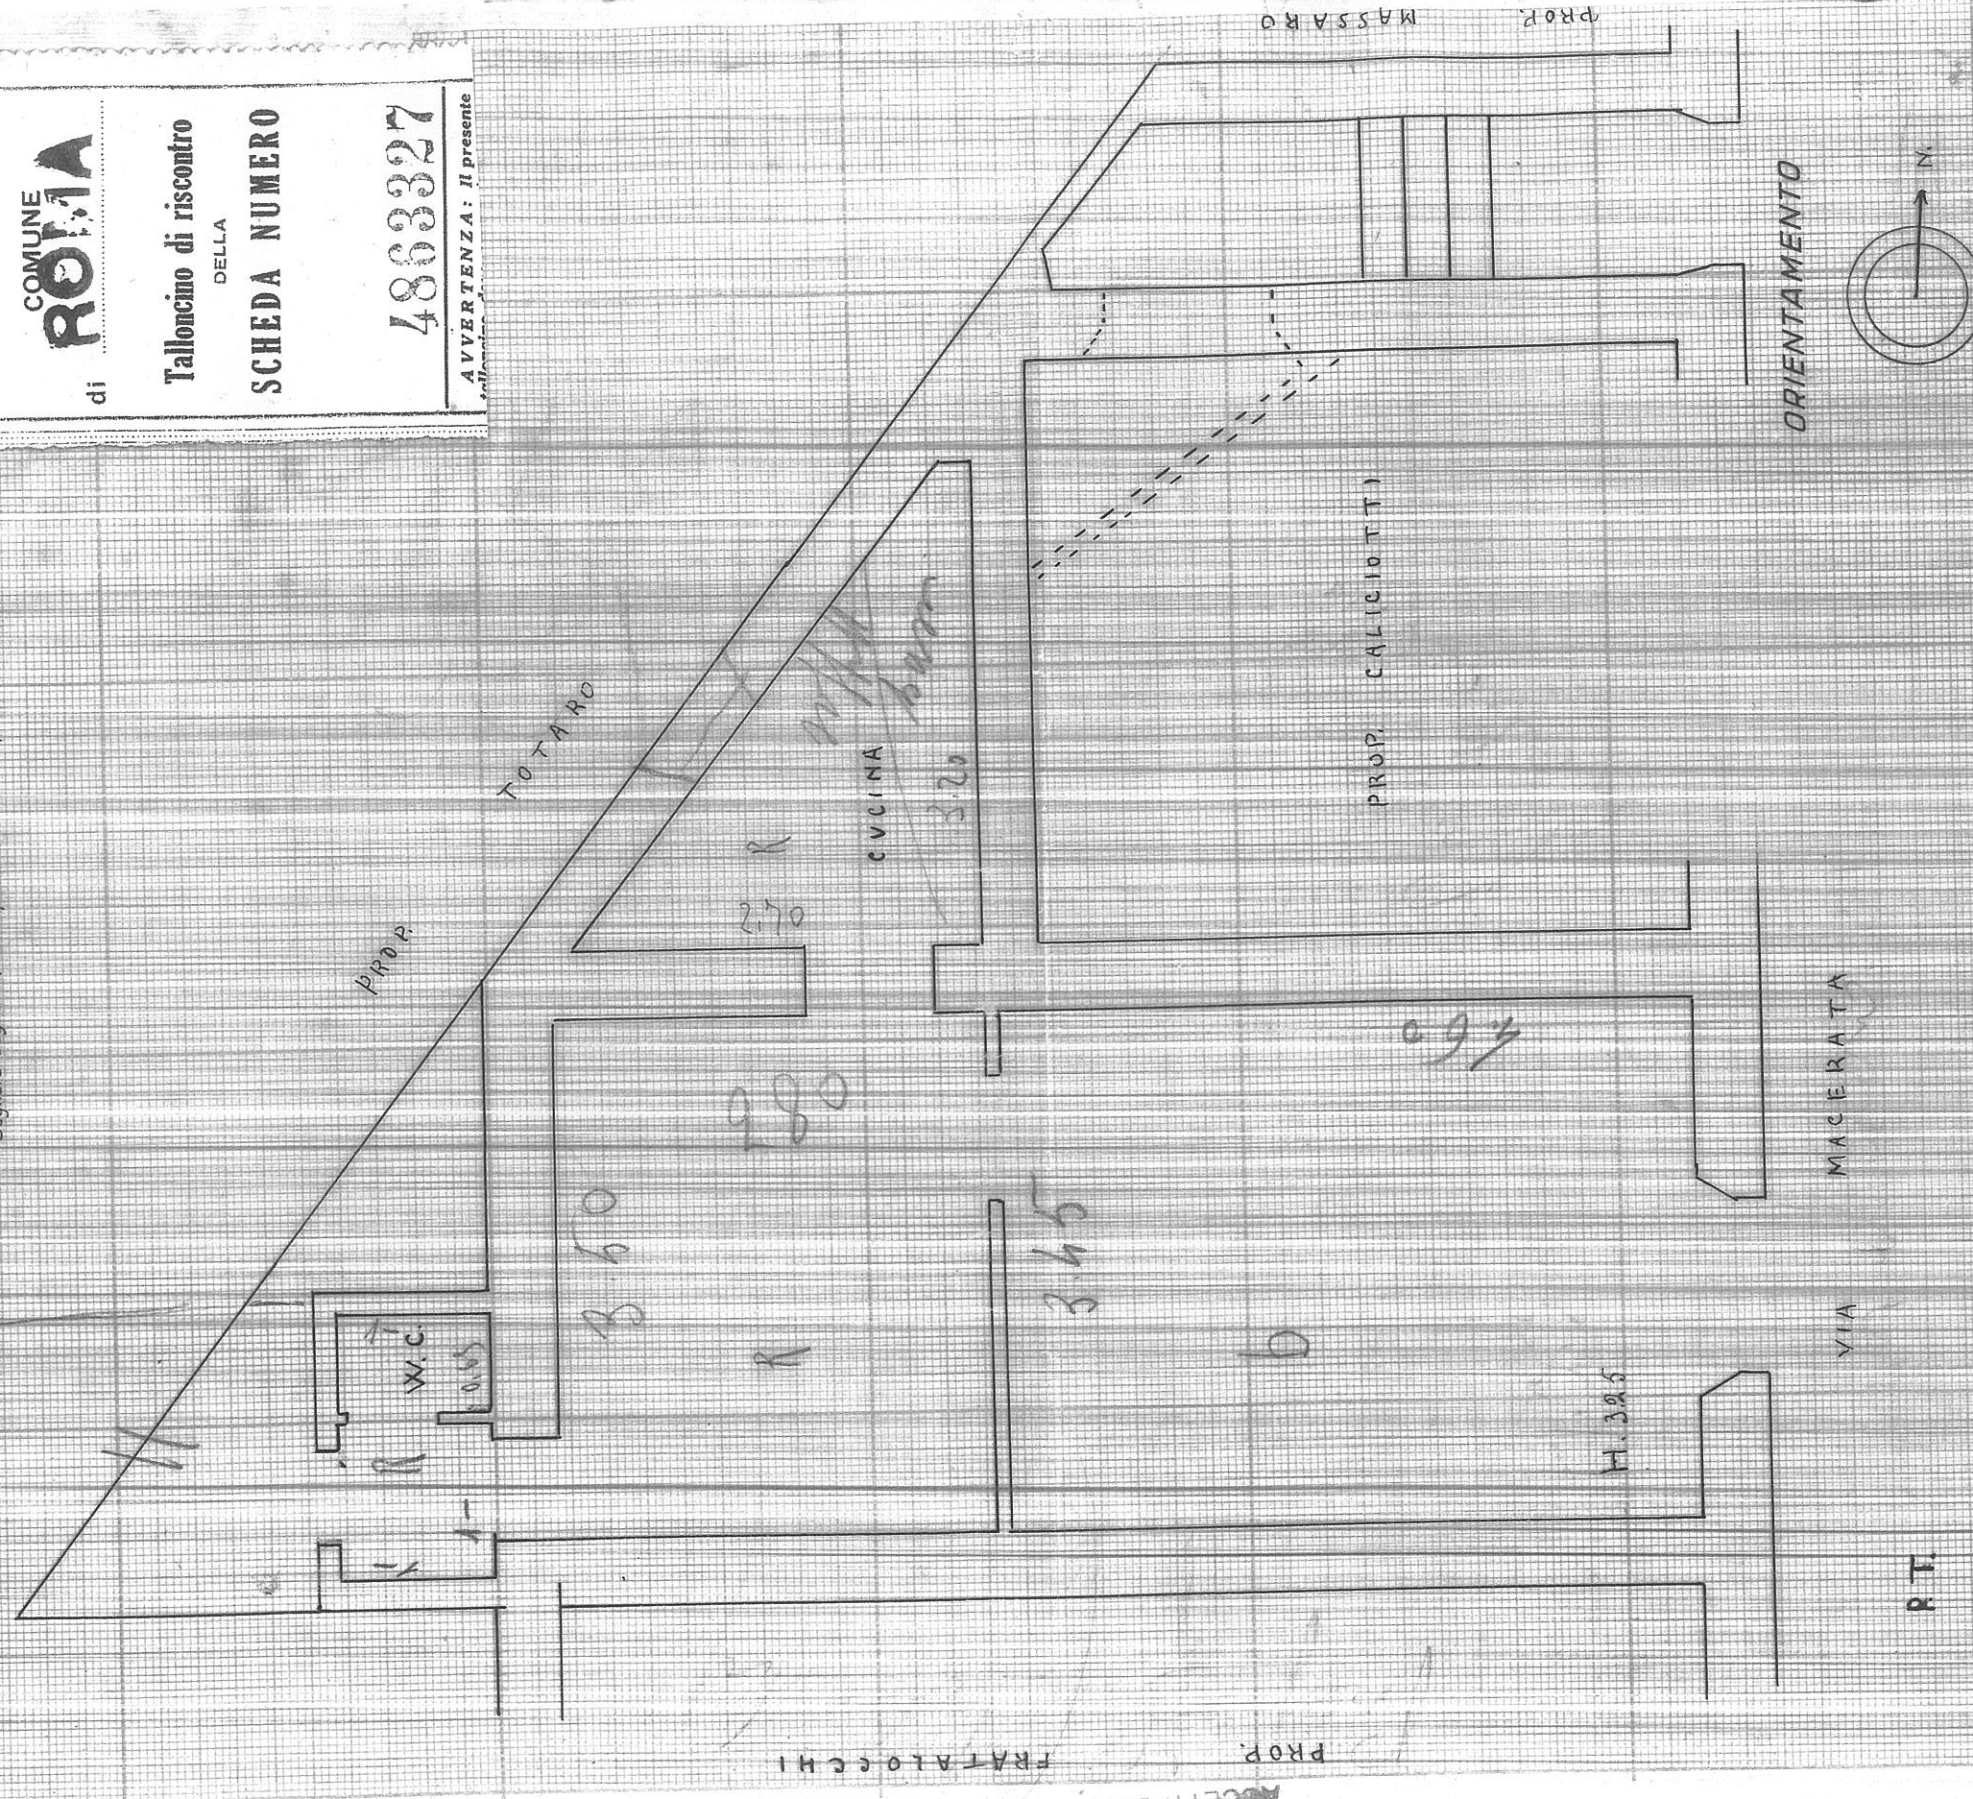

ORIENTAMENTO

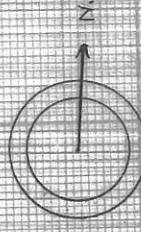

SCALA di 1:50

Compilata da:

**GEOMETRA BALDINI ARTURO**  
 (titolo, nome e cognome del tecnico)

Iscritto all'Albo de **Geometri**  
 della Provincia di **Roma**

Firma **Baldini**

Data **16/11/89**

ACCETTABILE  
 PROP. FRATROCCHI