

MILANO  
F. rig. mod. 687




MINISTERO DELLE REGIONI  
DIPARTIMENTO DEL TERRITORIO  
**CATASTO EDILIZIO URBANO** (R.D. 13-4-1986, n. 662)

MOD. 687 (CEU)

LIRE  
200

Planimetria di u.i.u. in Comune di **SESTOLA** via **via Circonvallazione** civ.

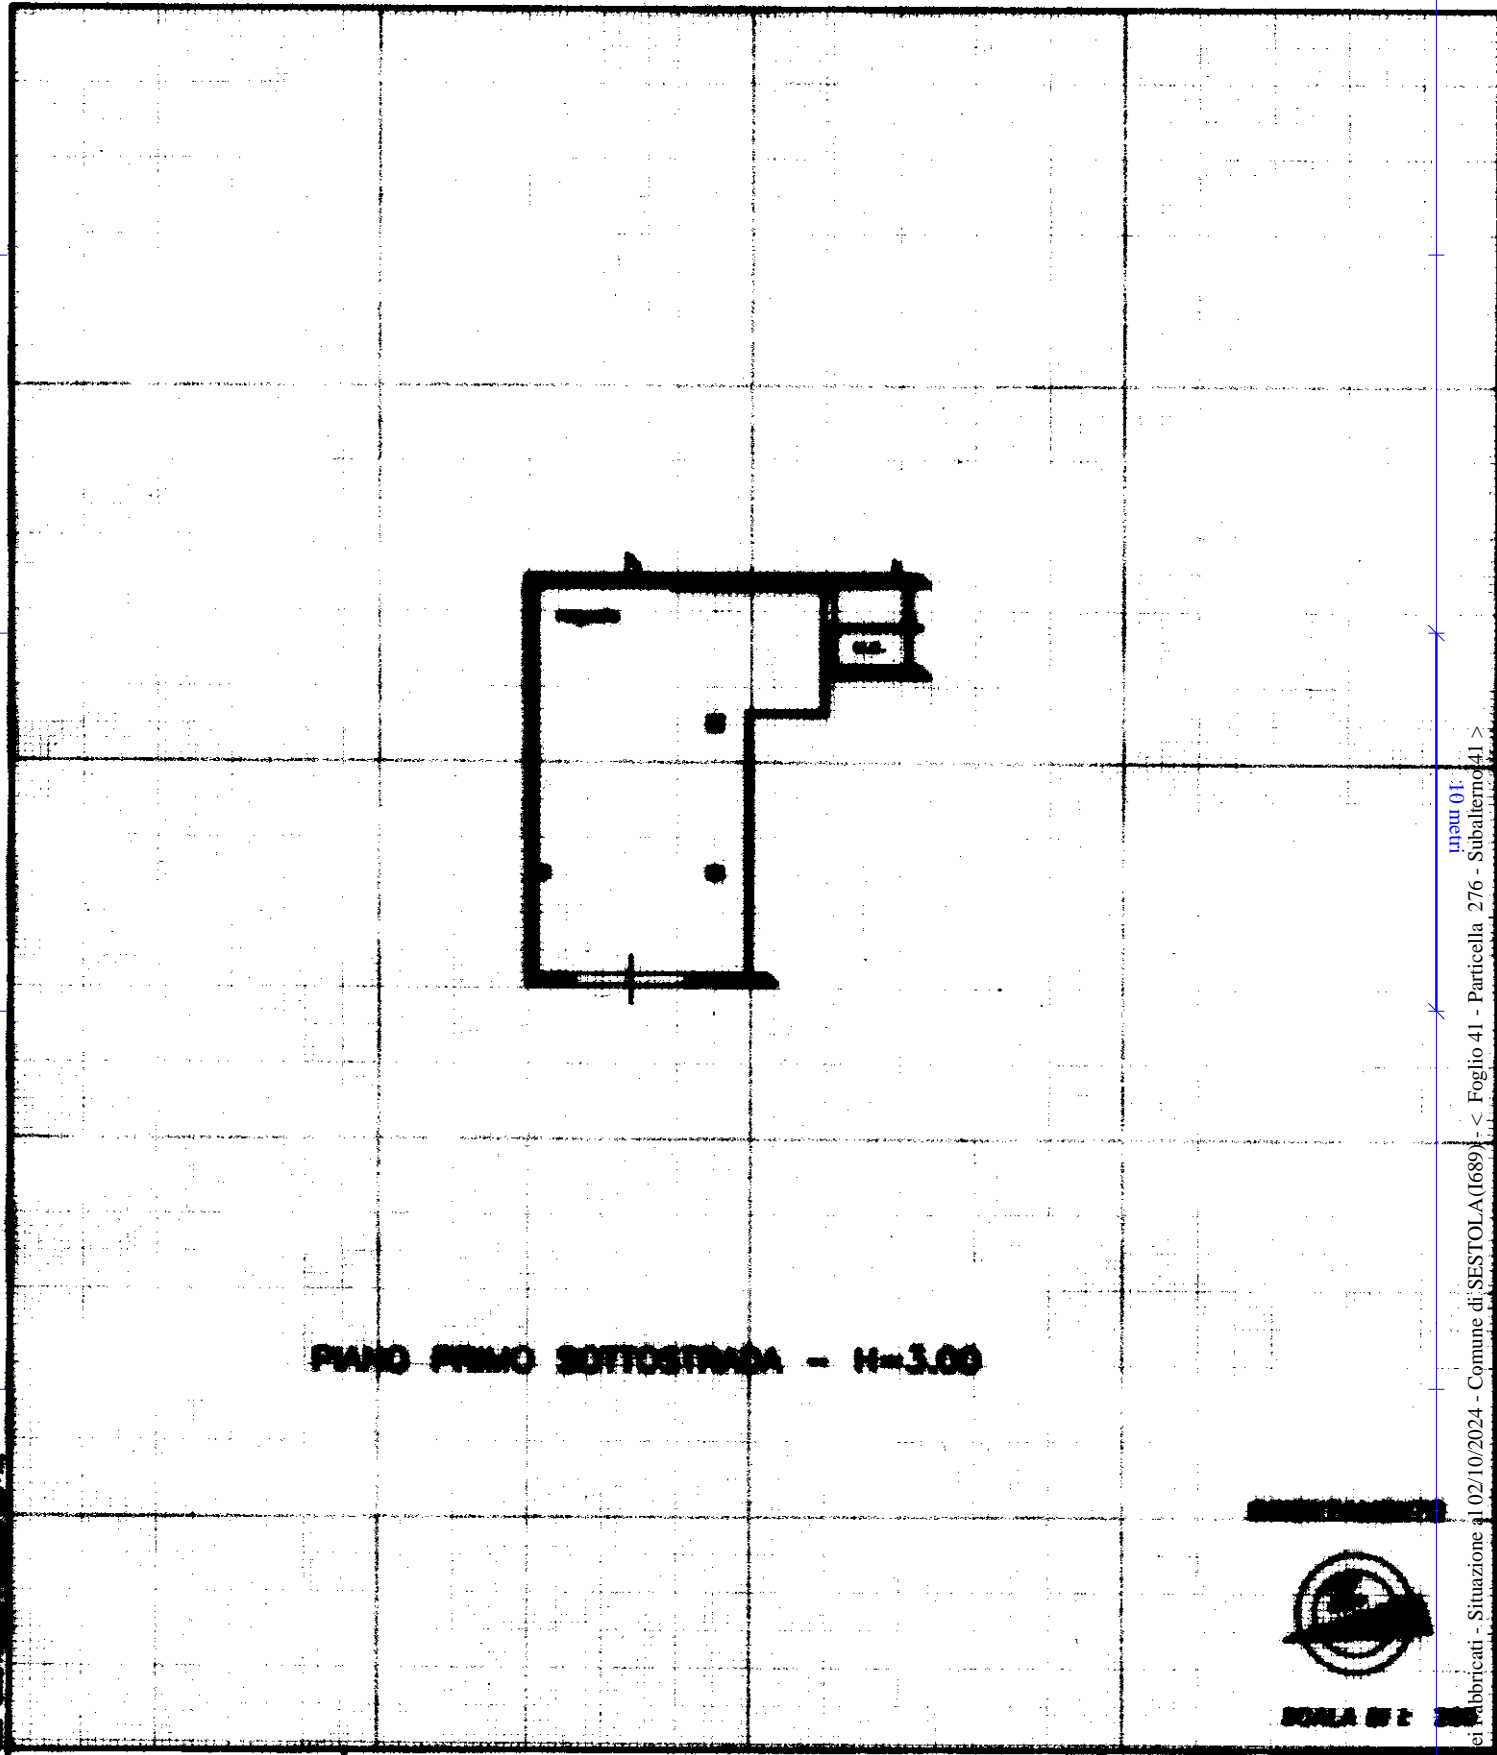

**PIANO PRIMO SOTTOSTRADA - H=3.00**



SESTOLA 02/10/2024

Dichiarazione di N.C.   
Denuncia di variazione

Completato dal \_\_\_\_\_  
(Titolo, cognome e nome)  
**GEOM. ROBERTO CASALI**

RESERVATO ALL'UFFICIO

Ultima planimetria in atti

Inscritto all'Albo di **GEOMETRI**

manu 01  
Catasto ed. fabbricati - Situazione al 02/10/2024 - Comune di SESTOLA (1689) - < Foglio 41 - Particella 276 - Subalterno 41 >  
VIA CIRCONVALLAZIONE PIANO ST