


ELABORATO PLANIMETRICO		Compilato da: Farioli Fabrizio	Iscritto all'albo: Geometri	Prov. Reggio Emilia	N. 1677
Comune di Parma	Sezione: 002	Foglio: 37	Particella: 550	Procedura n. 21/05/2024	del
Dimostrazione grafica dei subalterni			Tipo Mappale n.	del	Scala 1 : 500

Agenzia delle Entrate
CATASTO FABBRICATI
 Ufficio provinciale di Parma

Ultima planimetria in atti

Data: 07/05/2025 - T1698697 - Richiedente: Telematico
 Formato di acquisizione: A3(297x420) - Formato stampa richiesto: A4(210x297) - Fattore di scala non utilizzabile

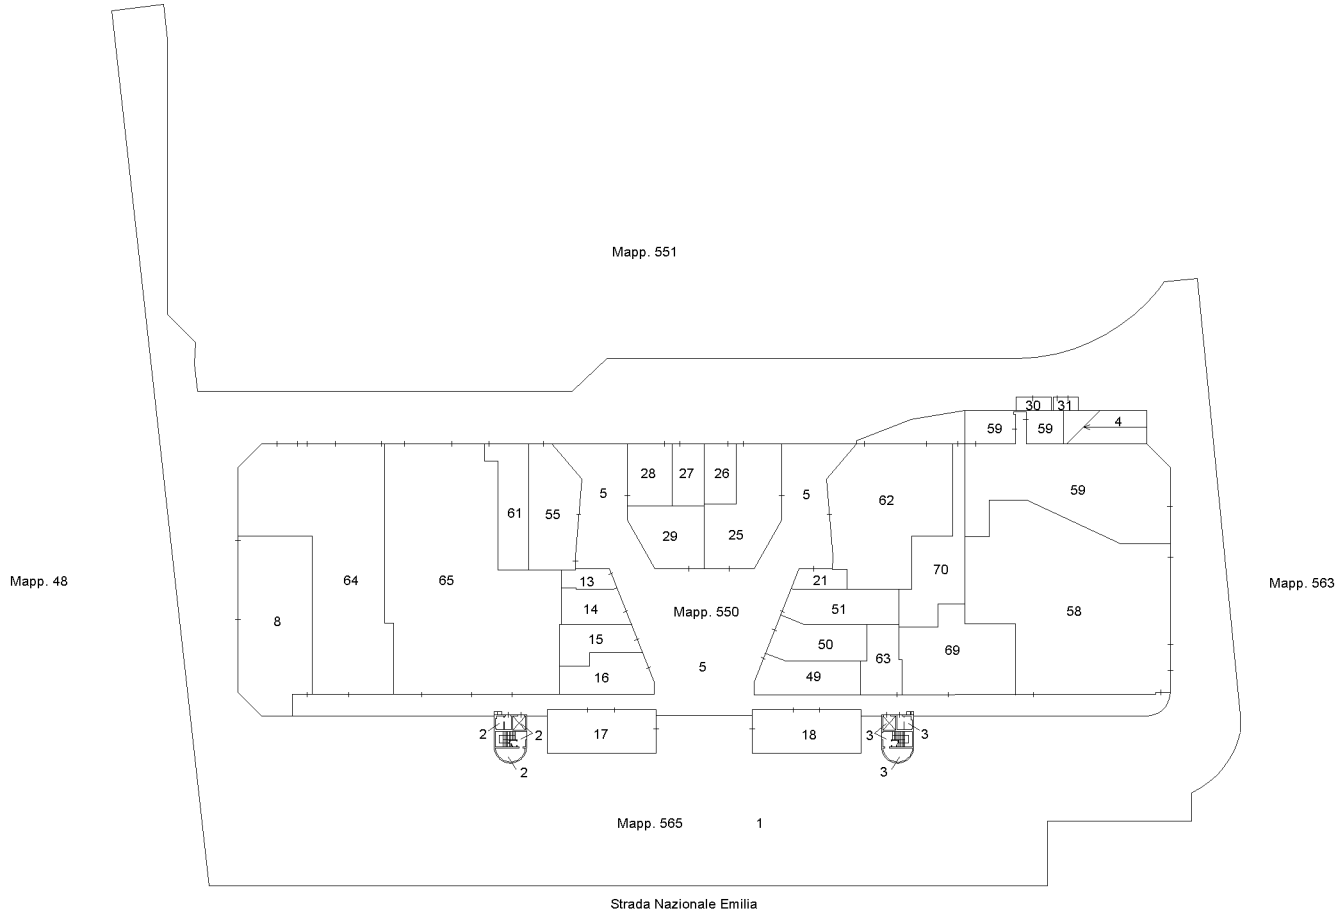


PIANO TERRA

Mapp. 565 1


Strada Nazionale Emilia




PIANO TERRA (AMMEZZATO)

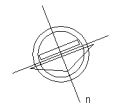

ELABORATO PLANIMETRICO	Compilato da: Farioli Fabrizio	Iscritto all'albo: Geometri	Prov. Reggio Emilia	N. 1677
Comune di Parma	Sezione: 002	Foglio: 37	Particella: 550	Procedura n. 21/05/2024 del
Dimostrazione grafica dei subalterni			Tipo Mappale n.	del Scala 1 : 500

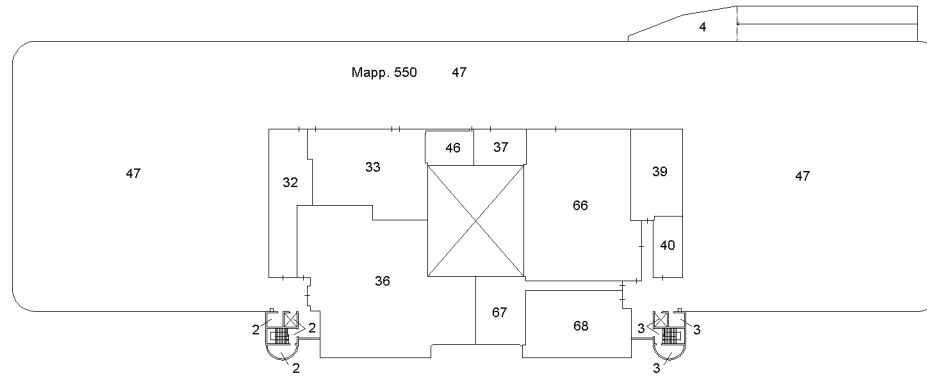

PIANO PRIMO

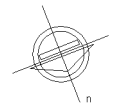

Agenzia delle Entrate
CATASTO FABBRICATI
 Ufficio provinciale di Parma

Ultima planimetria in atti

Data: 07/05/2025 - T1698697 - Richiedente: Telematico
 Totale schede: 2 - Formato di acquisizione: A3(297x420) - Formato stampa richiesto: A4(210x297) - Fattore di scala non utilizzabile