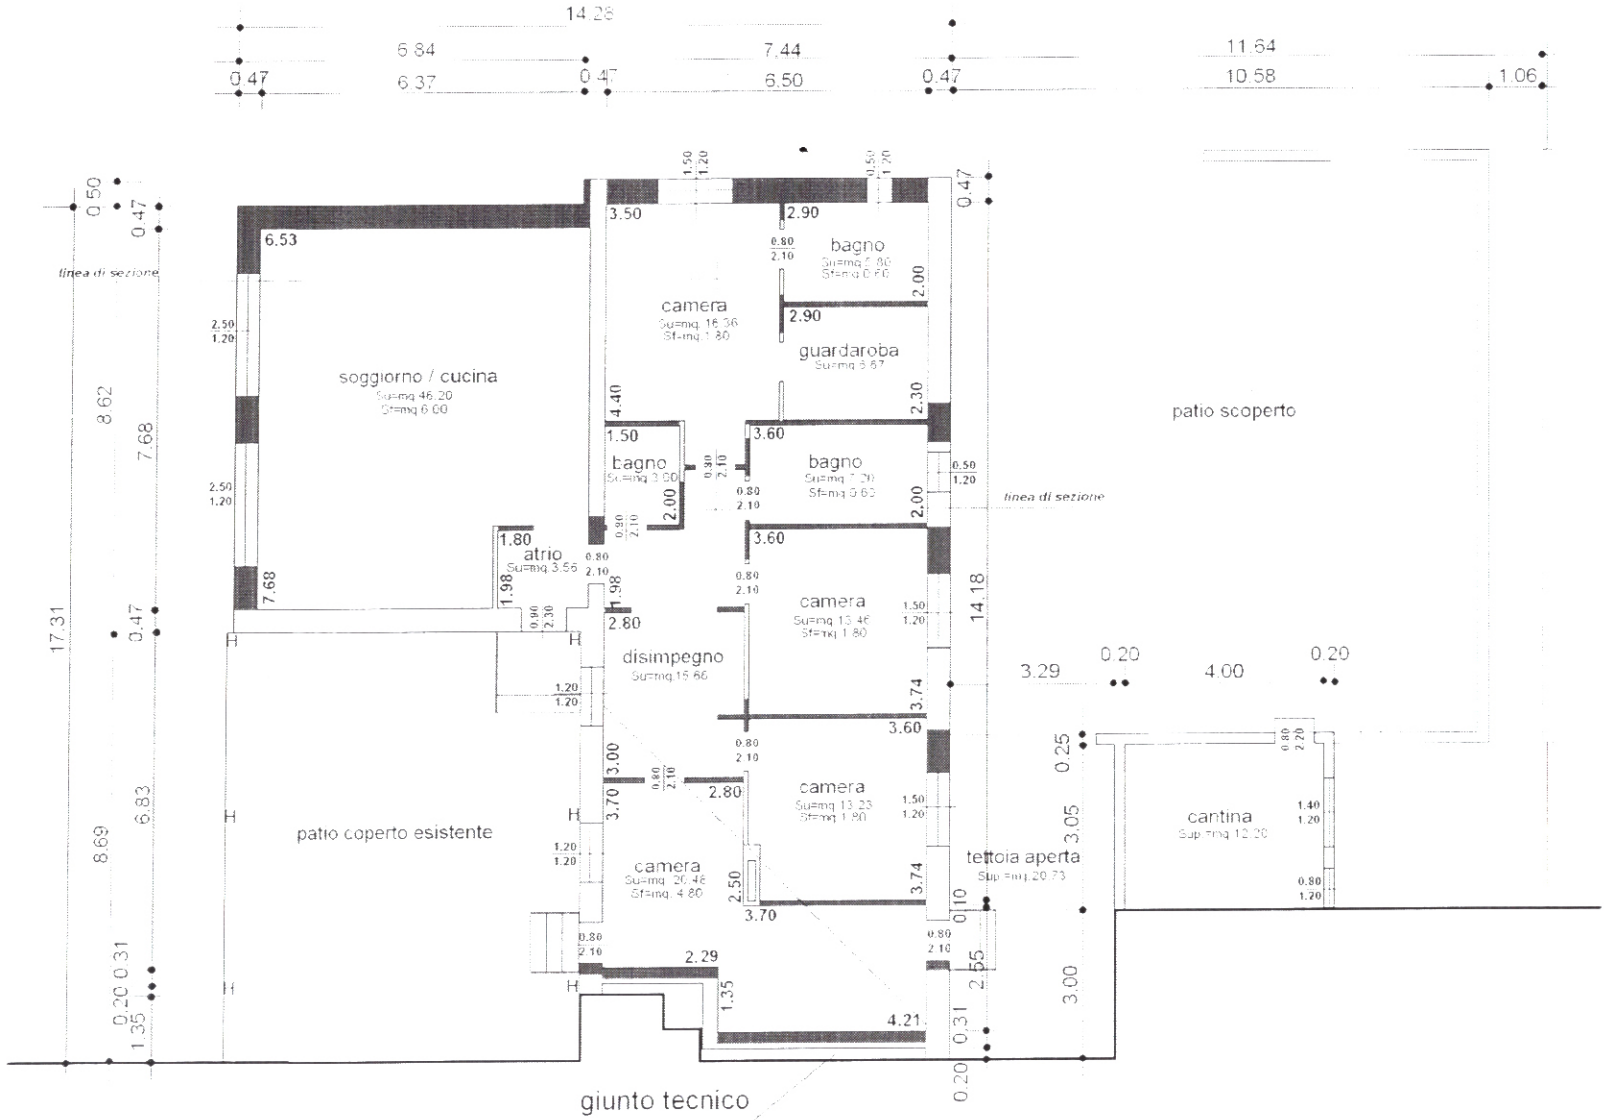

PIANTA PIANO TERRA

1/100

VARIANTE