

MODULARIO
F. rig. rend. 1087





MINISTERO DELLE FINANZE
DIREZIONE GENERALE DEL CATASTO E DEI SS.TT.EE.
CATASTO EDILIZIO URBANO (RDL 13-4-1939, n. 652)

MOD. BN (CEU)

LIRE
200

136

Planimetria di u.i.u. in Comune di SAN MARCELLO via CIMITERO civ.

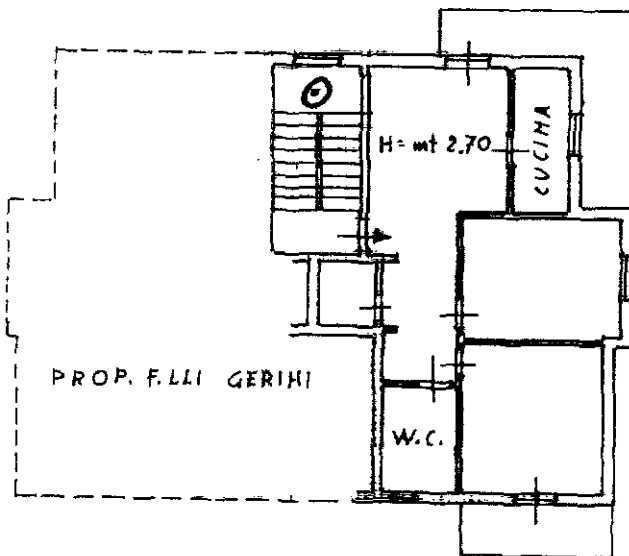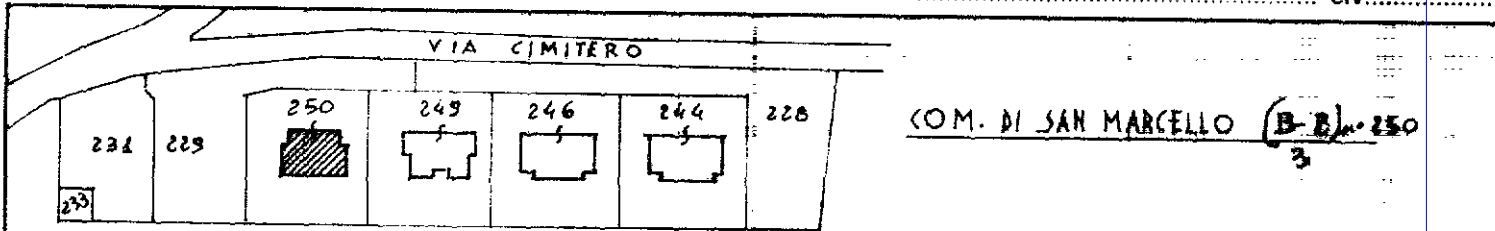

PIANTA DEL
SECONDO
PIANO

ORIENTAMENTO



SCALA 1:200

Dichiarazione di N.C.
Denuncia di variazione

Compilata dal geometra
(Titolo, cognome e nome)

Gerini Giovanni

Iscritto all'albo de i geometri

della provincia di Ancona n. 385

RESERVATO ALL'UFFICIO

Ultima planimetria in atti
Identificativi catastali
F. ()

Catso del 1987 - Modificati - Situazione al 03/02/2026 - Comune di SAN MARCELLO(H979) - < Foglio 3 - Particella 250 - Subalterno 12 >
VIA DEL LUNGONE, Piano 2.