

Agenzia del Territorio
CATASTO FABBRICATI
Ufficio Provinciale di
Sondrio

Dichiarazione protocollo n. SO0177780 del 12/11/2008

Planimetria di u.i.u. in Comune di Valdisotto

Strada Statale 38 Dello Stelvio

civ.

Identificativi Catastali:

Sezione:
Foglio: 17
Particella: 8
Subalterno: 6

Compilata da:
Ricetti Michele
Iscritto all'albo:
Geometri


Prov. Sondrio

N. 1352


Scheda n. 1

Scala 1:100

PIANO PRIMO
H= 2,70 m

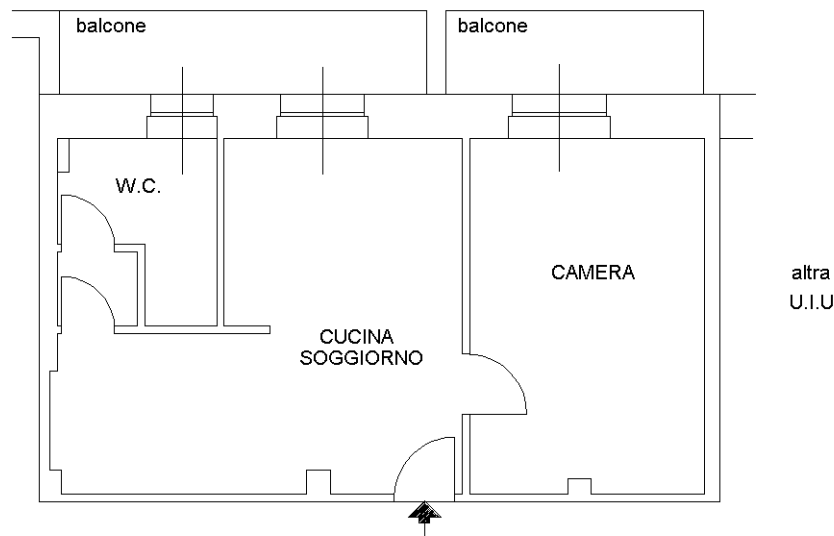

nord

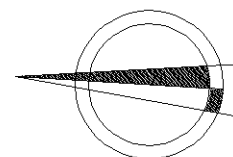

Catasto dei Fabbricati - Situazione al 14/05/2025 - Comune di VALDISOTTO(L.563) - < Foglio 17 - Particella 8 - Subalterno 6 >
VIA NAZIONALE PIAZZA n. SNC Piano I

Ultima planimetria in atti